


3D

ESCALA: 1/10



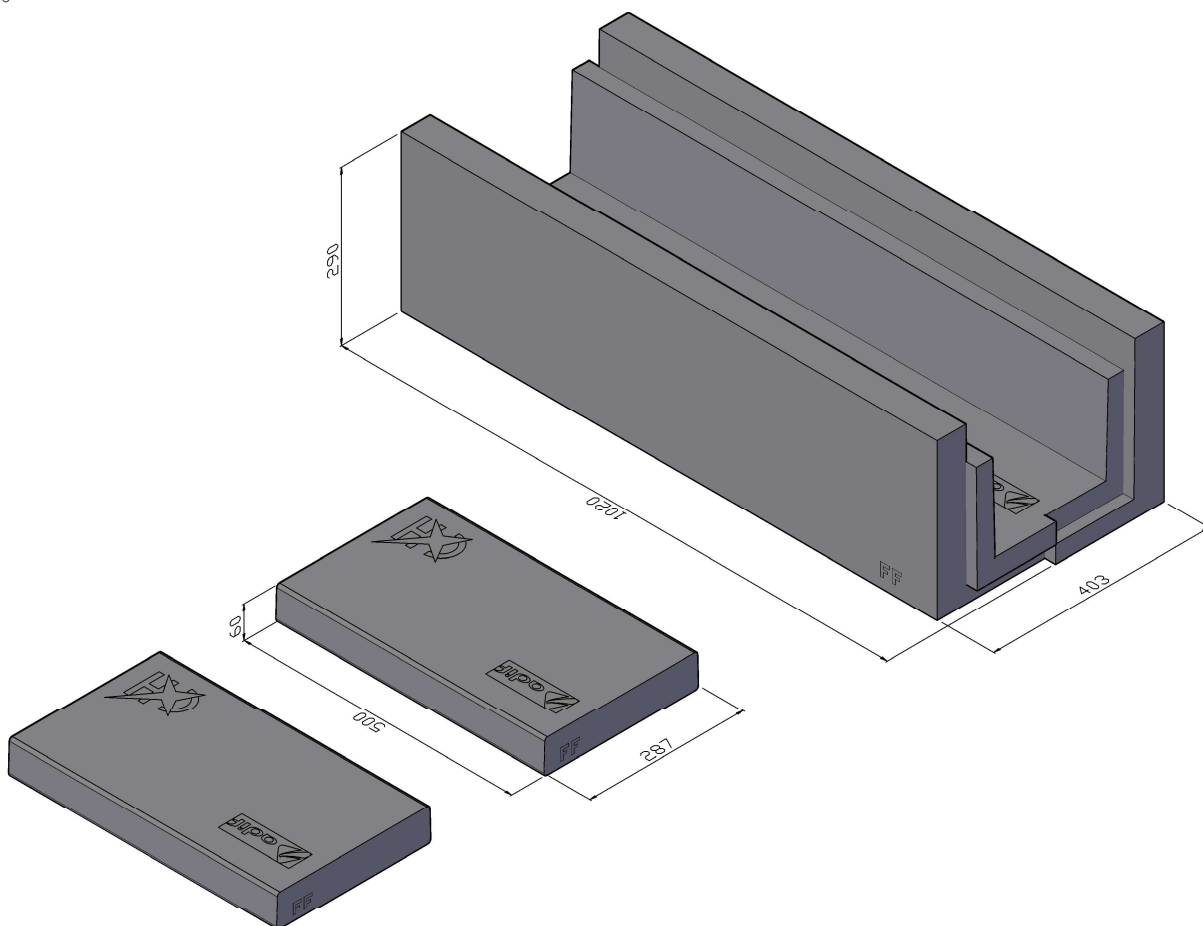


PESO TAPA: 18,70 KG

PESO CANAL: 132 KG

ALZADO

ESCALA: 1/10

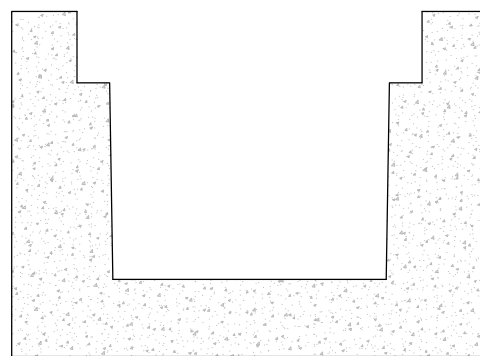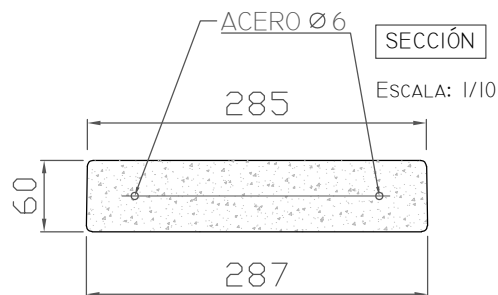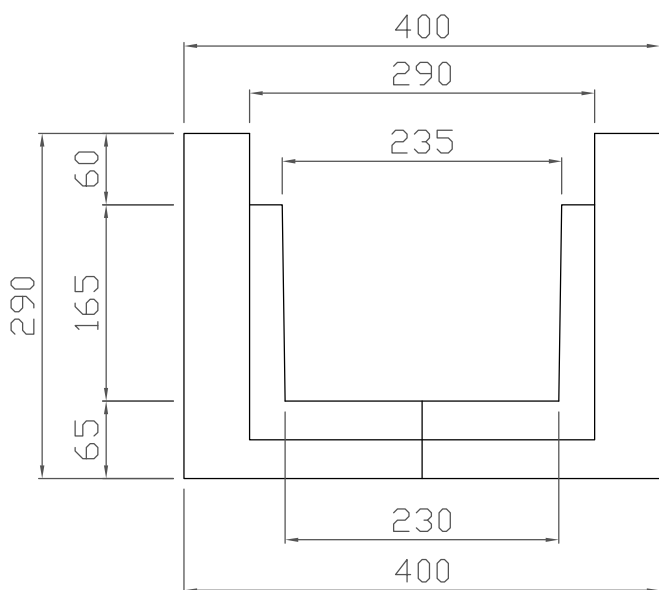

ESPECIFICACIONES SEGÚN NORMA ET 03.305.001.4 1ª EDICION: JULIO 2018+M1: ENERO 2020+M2: ENERO 2024

HORMIGÓN: HA-45/L/120/IIA		ARENA CALIZA: 0-4 MM		Componentes de hormigón 	CONJUNTO CANAL 400 x 290 x 1000		
CEMENTO: CEM I 52,5R		ACERO: B 500 S					
GRAVA: 6-12 MM					VOLUMEN CANAL: 0.0611 M3 VOLUMEN TAPA: 0.0085 M3		
DIBUJADO	ALEX VISÚS	SEPTIEMBRE 2020					
REV. Y APROB.	PAOLA MARCO	SEPTIEMBRE 2020			COTAS EN MM ESCALA: 1/10 SEPTIEMBRE 2020		