


3D


ESCALA: 1/10

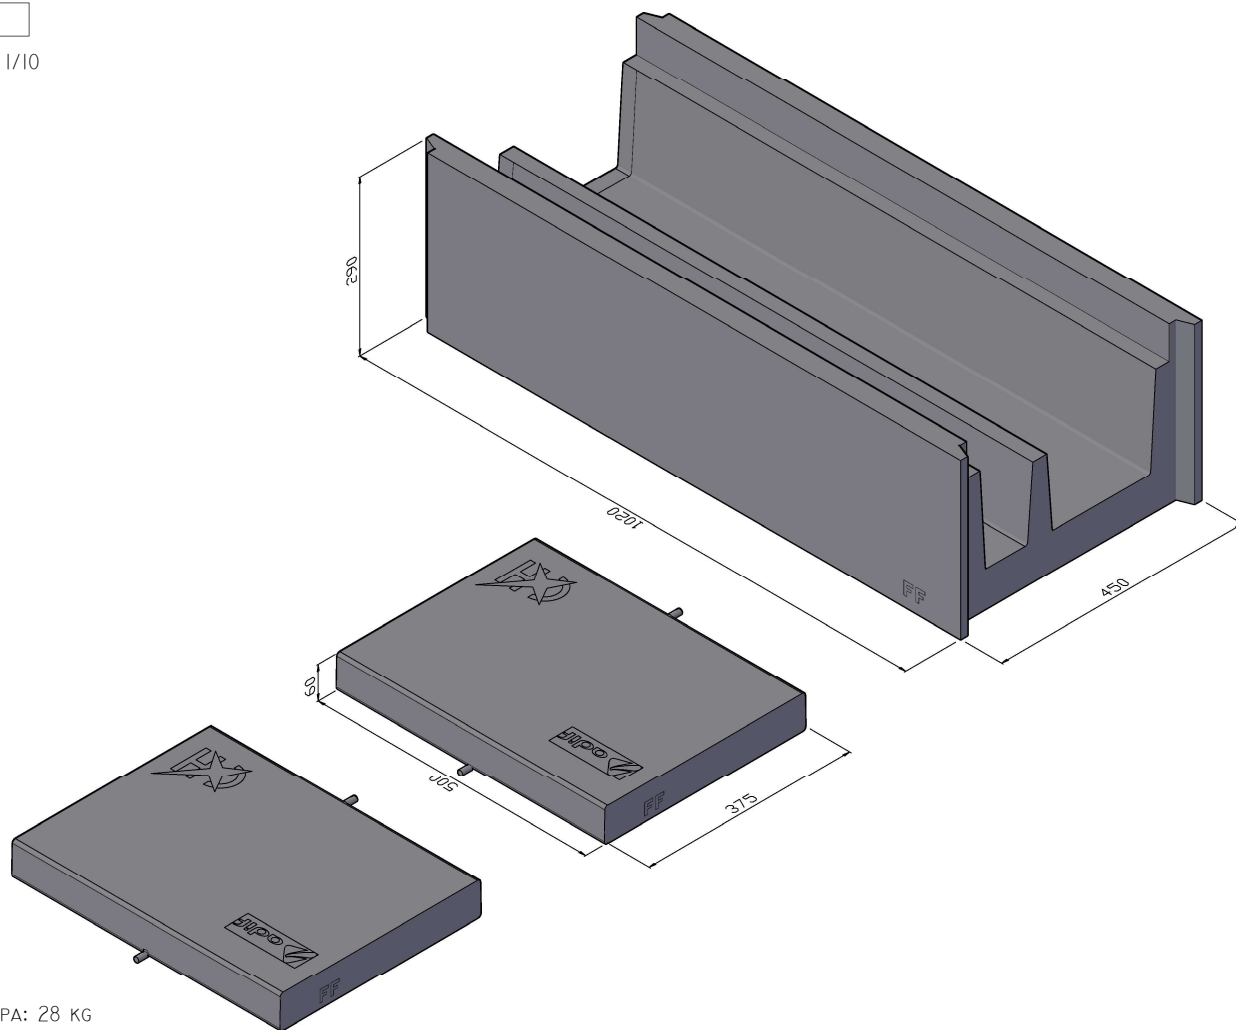

PESO TAPA: 28 KG
PESO CANAL: 150 KG

SECCIÓN

ESCALA: 1/10

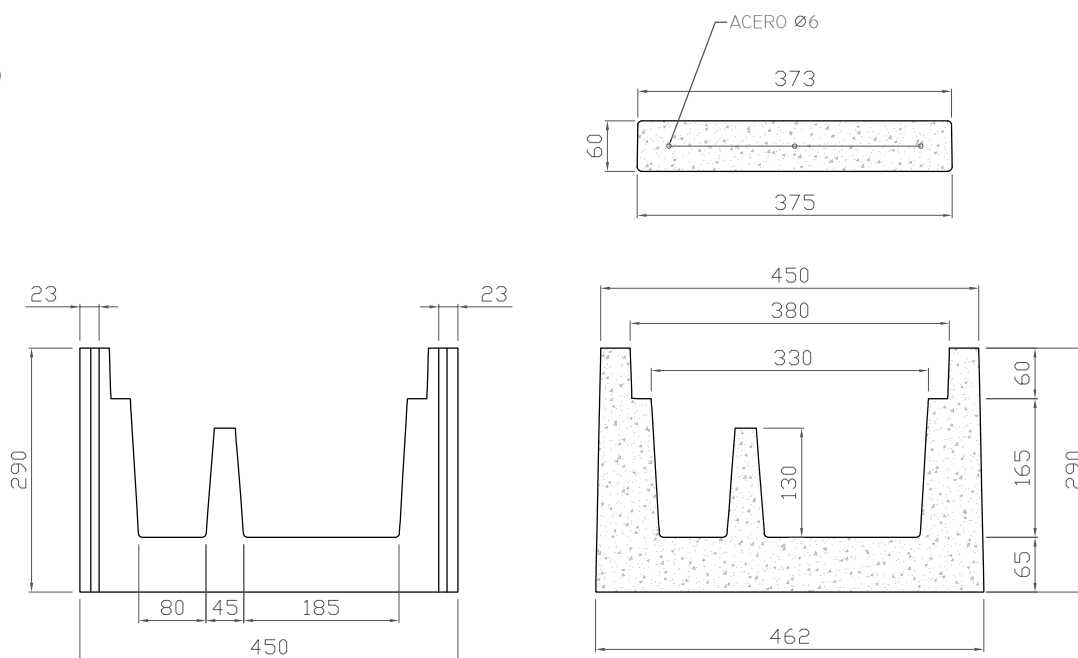

ESPECIFICACION TECNICA ET 03.305.001.4 + M1 CANALETAS PREFABRICADAS DE HORMIGÓN
PARA CABLES. 1ª EDICION: JULIO 2018 + M1 ENERO 2020 + M2 ENERO 2024

HORMIGÓN: HA-45/L/120/IIA		ARENA CALIZA: 0-4 MM		Componentes de hormigón 	CONJUNTO CANAL DCDT 450 x 290 x 1000		
CEMENTO: CEM I 52,5R		ACERO: B 500 S					
GRAVA: 6-12 MM							
DIBUJADO	ALEX VISÚS	OCTUBRE 2020			VOLUMEN CANAL: 0.059 M3 VOLUMEN TAPA: 0.011 M3		
REV. Y APROB.	PAOLA MARCO	OCTUBRE 2020			COTAS EN MM ESCALA: 1/10 OCTUBRE 2020		