


3D


ESCALA: 1/10

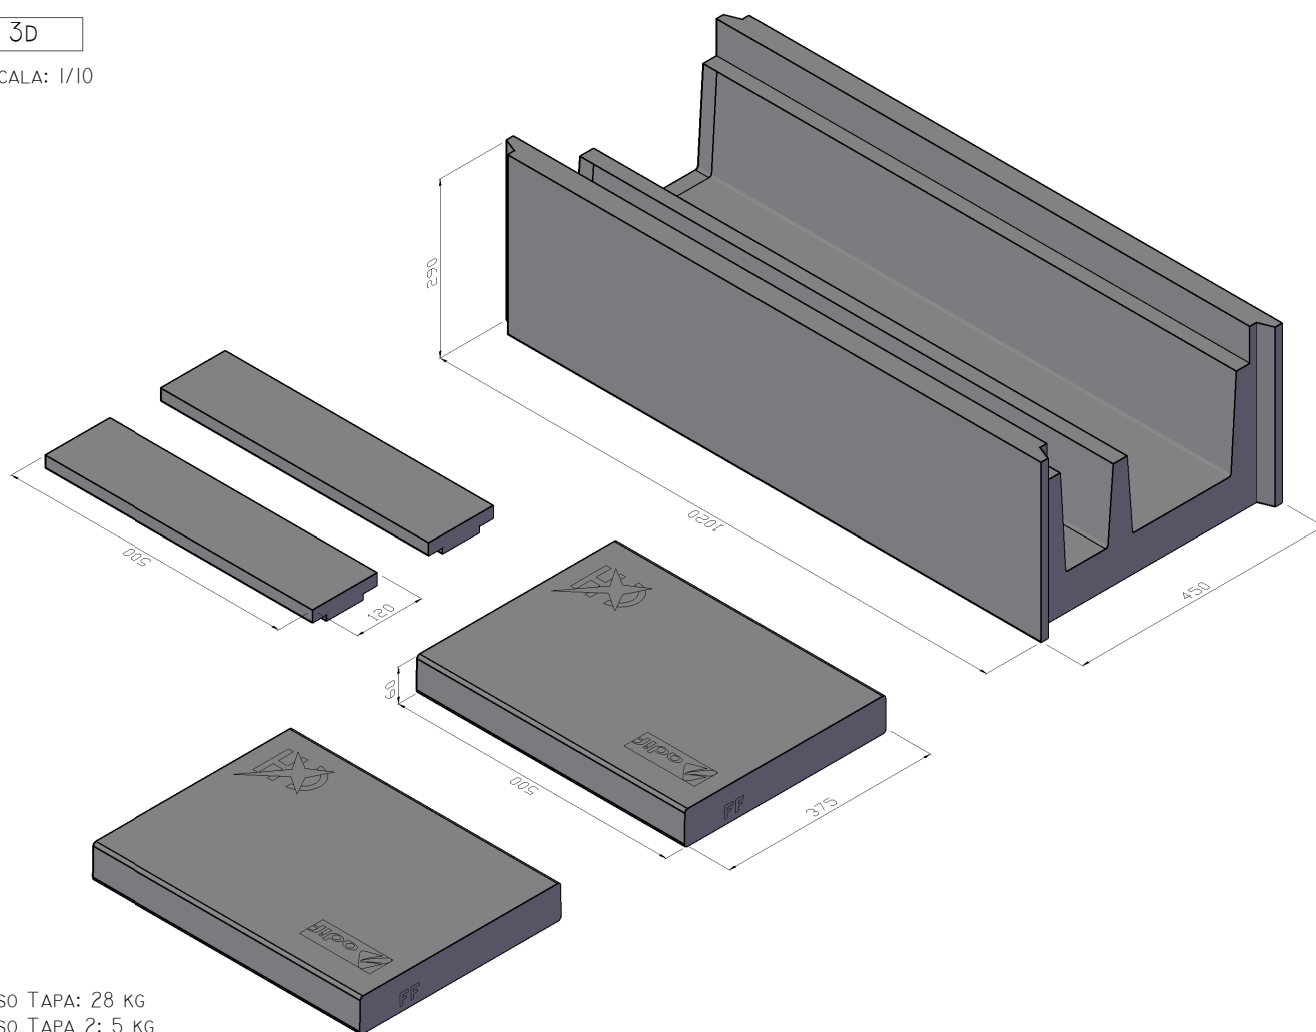

PESO TAPA: 28 KG
 PESO TAPA 2: 5 KG
 PESO CANAL: 150 KG

SECCIÓN

ESCALA: 1/10

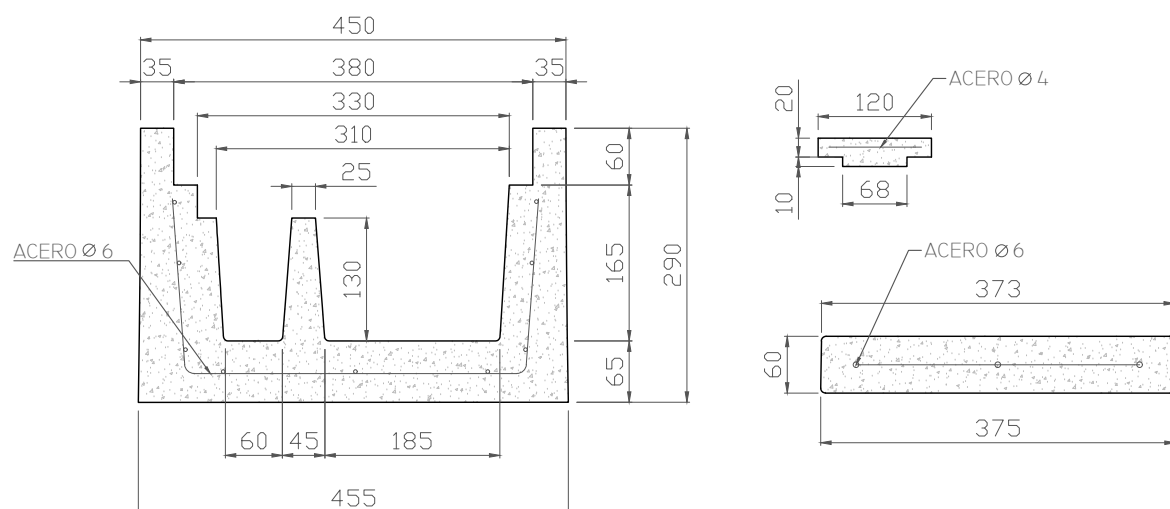

ESPECIFICACIONES

HORMIGÓN: HA-45/L/120/IIA		ARENA CALIZA: 0-4 MM		Componentes de hormigón 	CONJUNTO CANAL DCDT 450 x 290 x 1000 (ANTIGUA)		
CEMENTO: CEM I 52,5R		ACERO: B 500 S					
GRAVA: 6-12 MM							
DIBUJADO	ALEX VISÚS	OCTUBRE 2020			VOLUMEN CANAL: 0.059 m3 VOLUMEN TAPA: 0.011 m3		
REV. Y APROB.	PAOLA MARCO	OCTUBRE 2020			COTAS EN MM ESCALA: 1/10 OCTUBRE 2020		