



ESCALA: 1/10

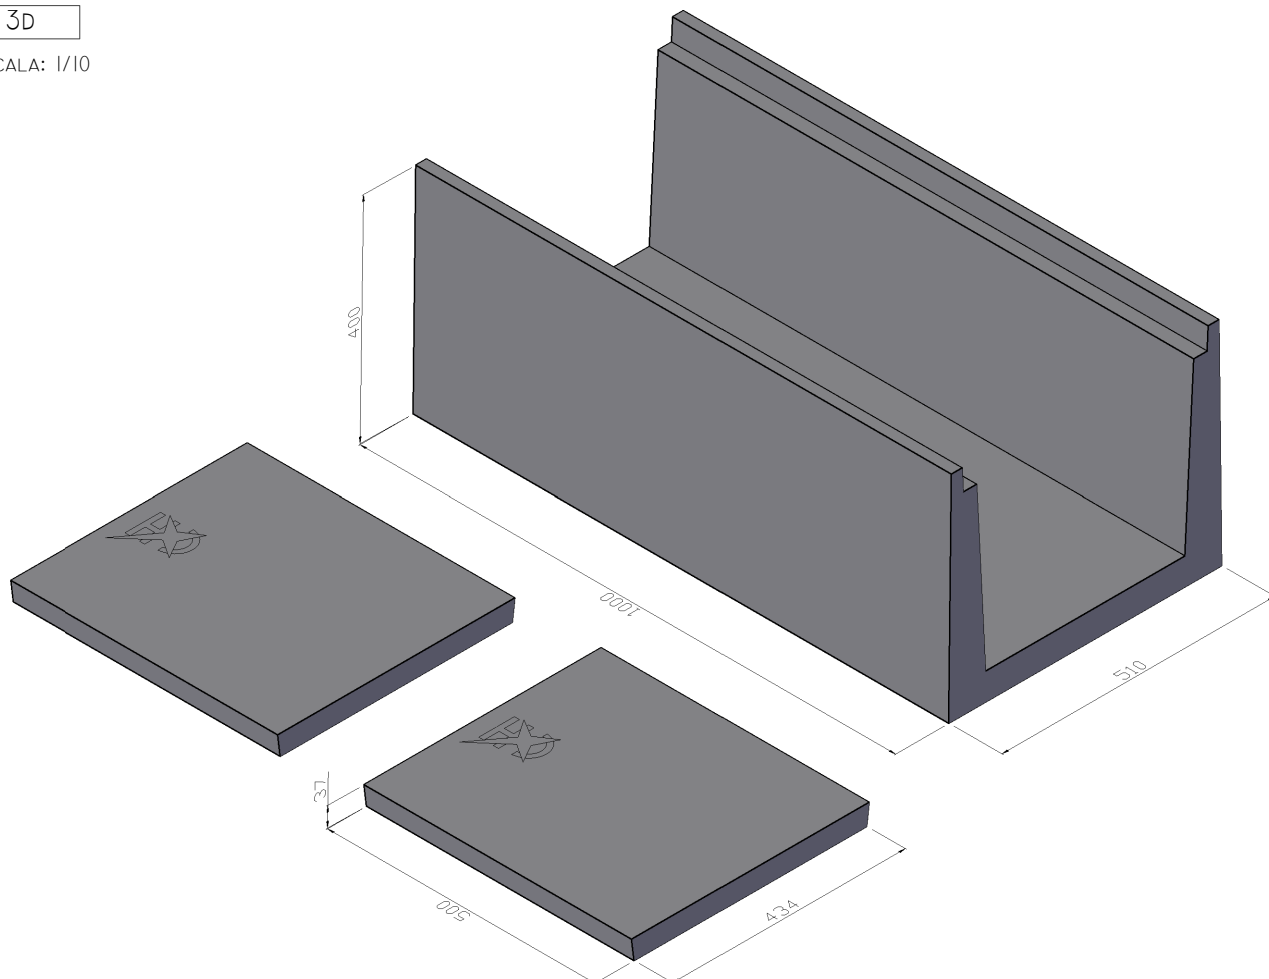


ESCALA: 1/10

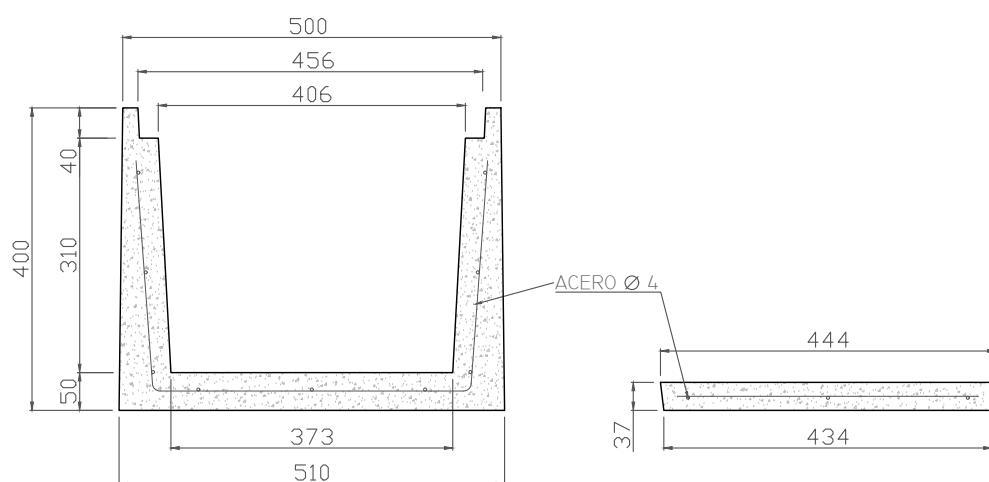

HORMIGÓN: HM-450		ACERO: B 500 S	Componentes de hormigón 	CONJUNTO CANAL SEGOVIA 500 X 400 X 1000		
ARENA CALIZA: 0-4 MM		CEMENTO: CEM I 52,5R		VOLUMEN CANAL: 0.0529 M3 VOLUMEN TAPA: 0.0081 M3		
DIBUJADO	ALEX VISÚS	SEPTIEMBRE 2020				
REV. Y APROB.	PAOLA MARCO	SEPTIEMBRE 2020	COTAS EN MM ESCALA: VARIABLE OCTUBRE 2020			


3D

ESCALA: 1/10

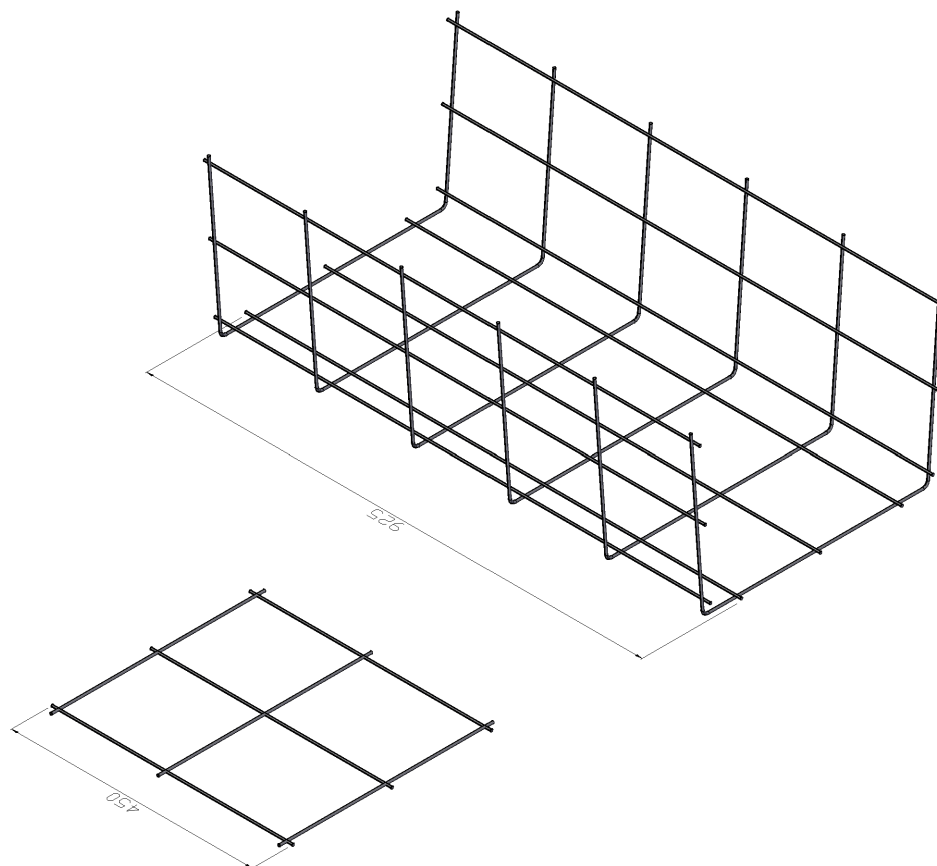

SECCIÓN

ESCALA: 1/10

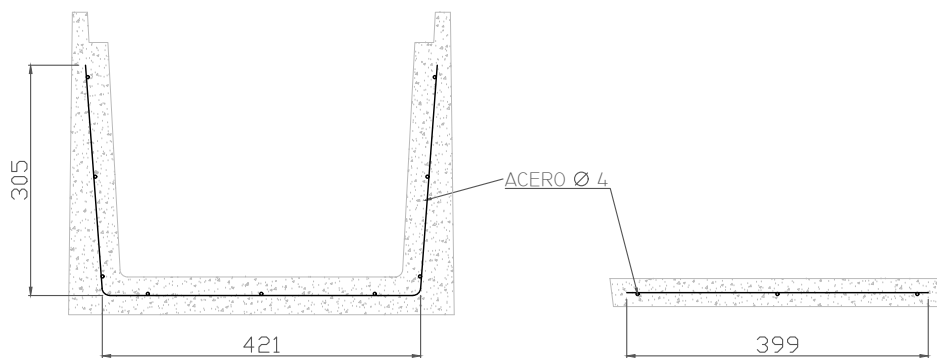

ESPECIFICACIONES

HORMIGÓN: HM-450		ACERO: B 500 S		Componentes de hormigón 	ARMADURA CANAL SEGOVIA 500 X 400 X 1000		
ARENA CALIZA: 0-4 MM		CEMENTO: CEM I 52,5R					
DIBUJADO	ALEX VISÚS	SEPTIEMBRE 2020			CANAL ACERO: 14,551 ML TAPA ACERO: 2,547 ML		
REV. Y APROB.	PAOLA MARCO	SEPTIEMBRE 2020			COTAS EN MM ESCALA: VARIABLE SEPTIEMBRE 2020		