


3D


ESCALA: 1/10

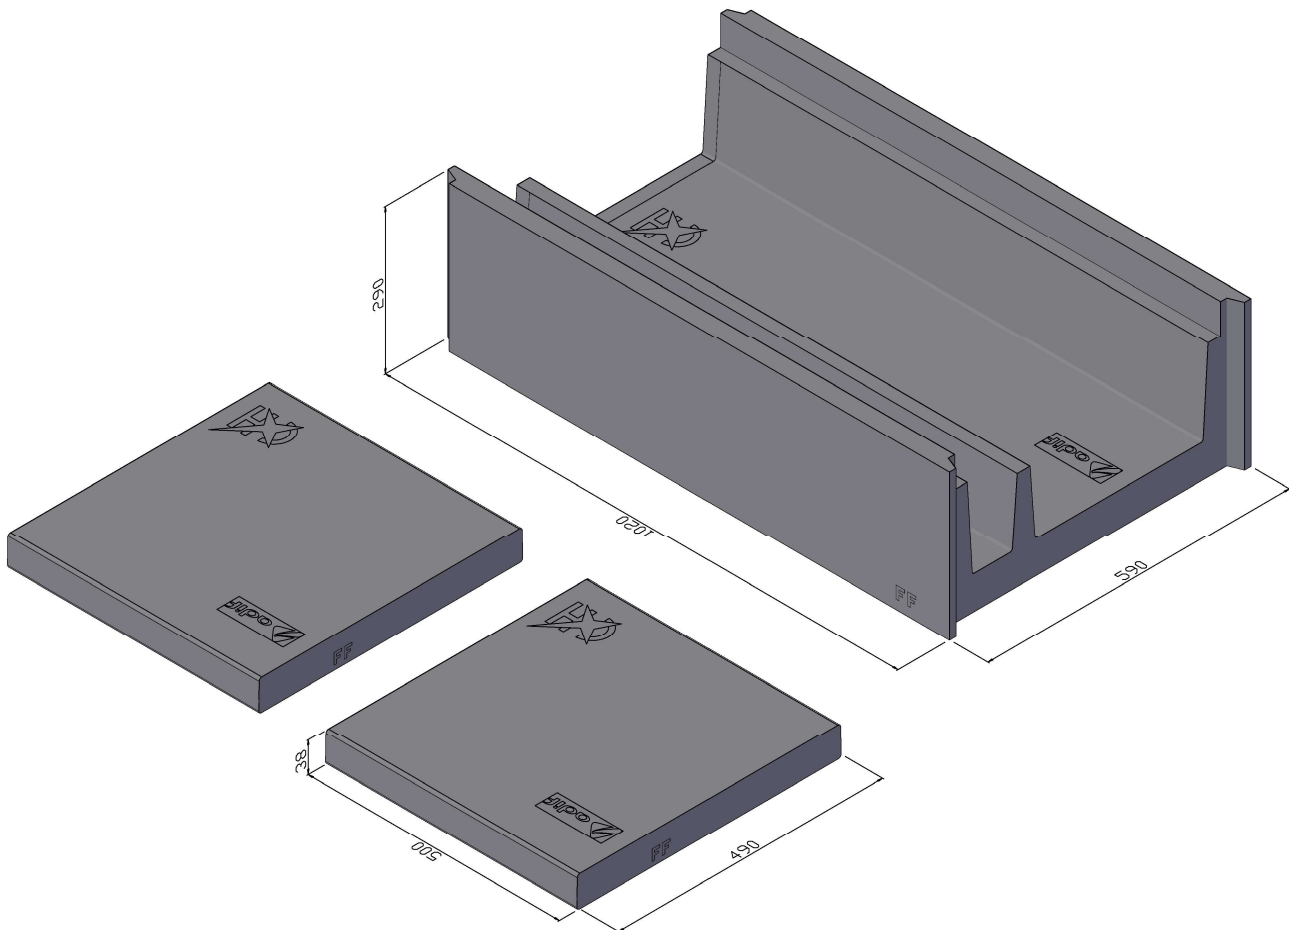

PESO TAPA: 23 KG
PESO CANAL: 159 KG


SECCIÓN

ESCALA: 1/10

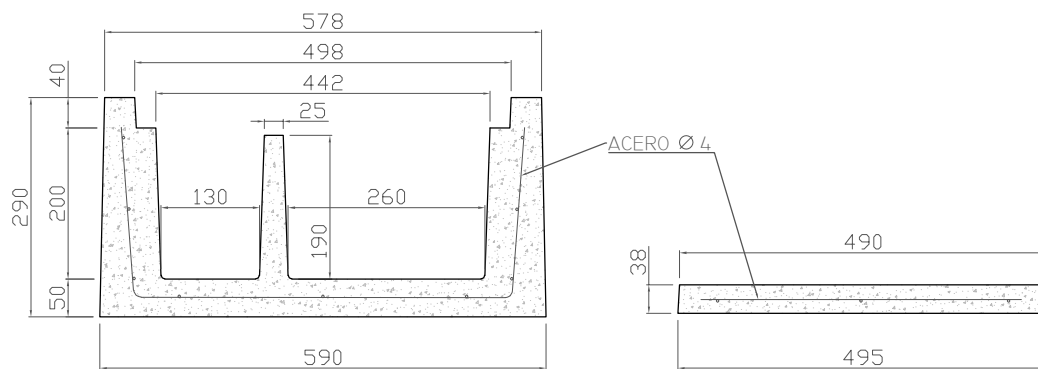

ESPECIFICACIONES

SEGÚN NORMA NRS 03-432.310.

 HORMIGÓN: HA-35/L/12/IIA		ACERO: B 500 S	Componentes de hormigón 	CONJUNTO CANAL DOBLE CONDUCTO 578 X 290 X 1000 RENFE			
ARENA CALIZA: 0-4 MM		CEMENTO: CEM I 52,5R					
ARIDO GRUESO SILÍCEO: 4-12 MM				VOLUMEN CANAL: 0.068 M3			
				VOLUMEN TAPA: 0.0092 M3			
DIBUJADO	ALEX VISÚS	SEPTIEMBRE 2020		COTAS EN MM		ESCALA: 1/10	OCTUBRE 2020
REV. Y APROB.	PAOLA MARCO	SEPTIEMBRE 2020					