



3D

ESCALA: 1/10

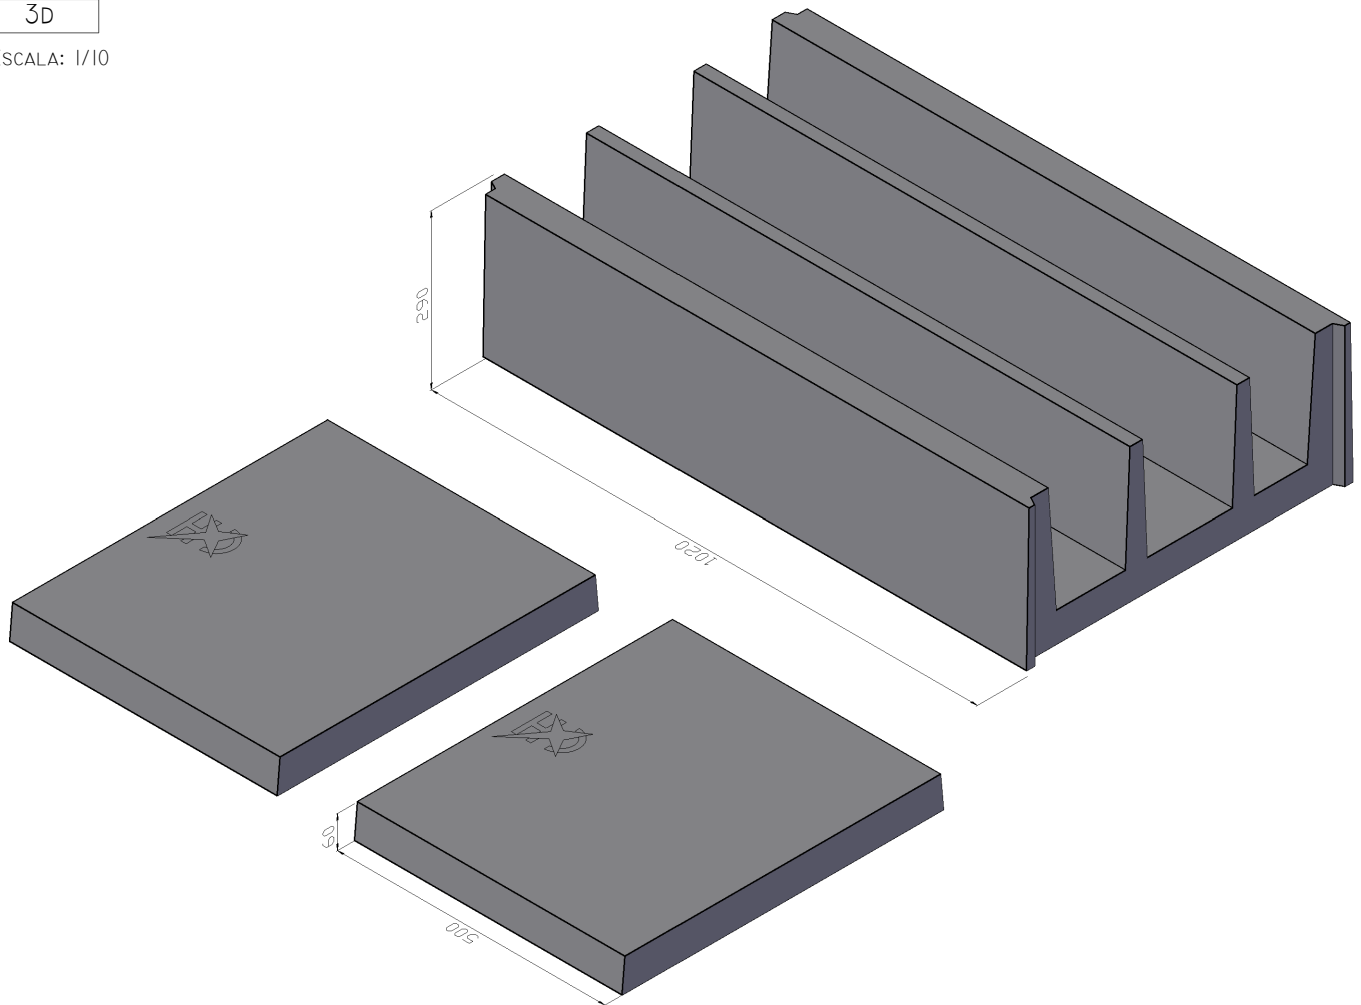

SECCIÓN

ESCALA: 1/10

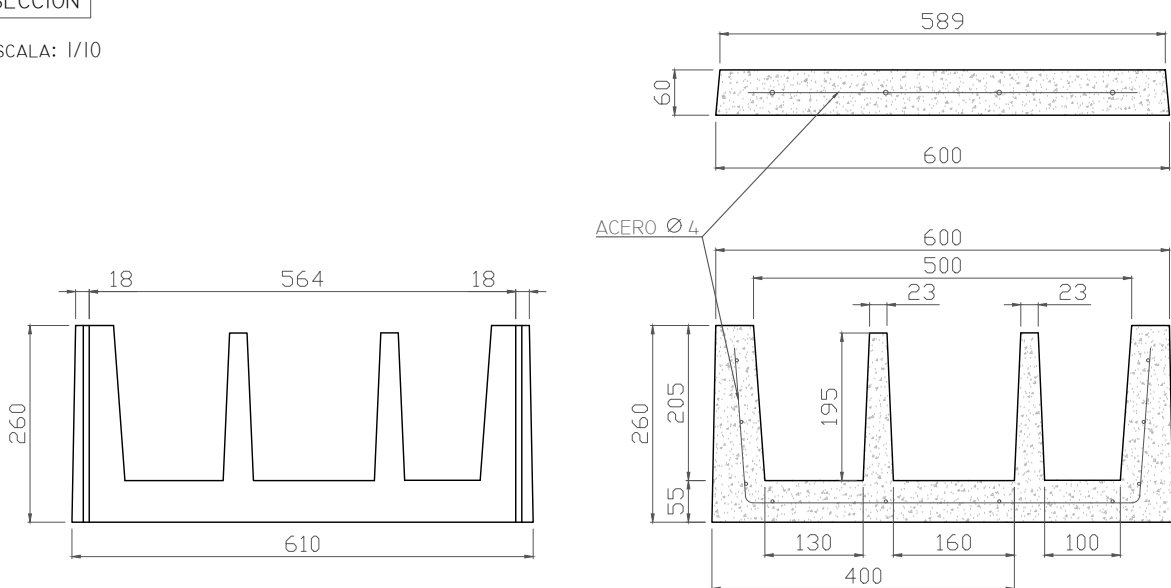


ESPECIFICACIONES

HORMIGÓN: HM-450		ACERO: B 500 S		Componentes de hormigón 	CONJUNTO CANAL TRIPLE CONDUCTO 600 x 290 x 1000					
ARENA CALIZA: 0-4 MM		CEMENTO: CEM I 52,5R								
DIBUJADO	ALEX VISÚS	OCTUBRE 2020				VOLUMEN CANAL: 0.071 M3		VOLUMEN TAPA: 0.017 M3		
REV. Y APROB.	PAOLA MARCO	OCTUBRE 2020				COTAS EN MM		ESCALA: 1/10		OCTUBRE 2020


3D

ESCALA: 1/10

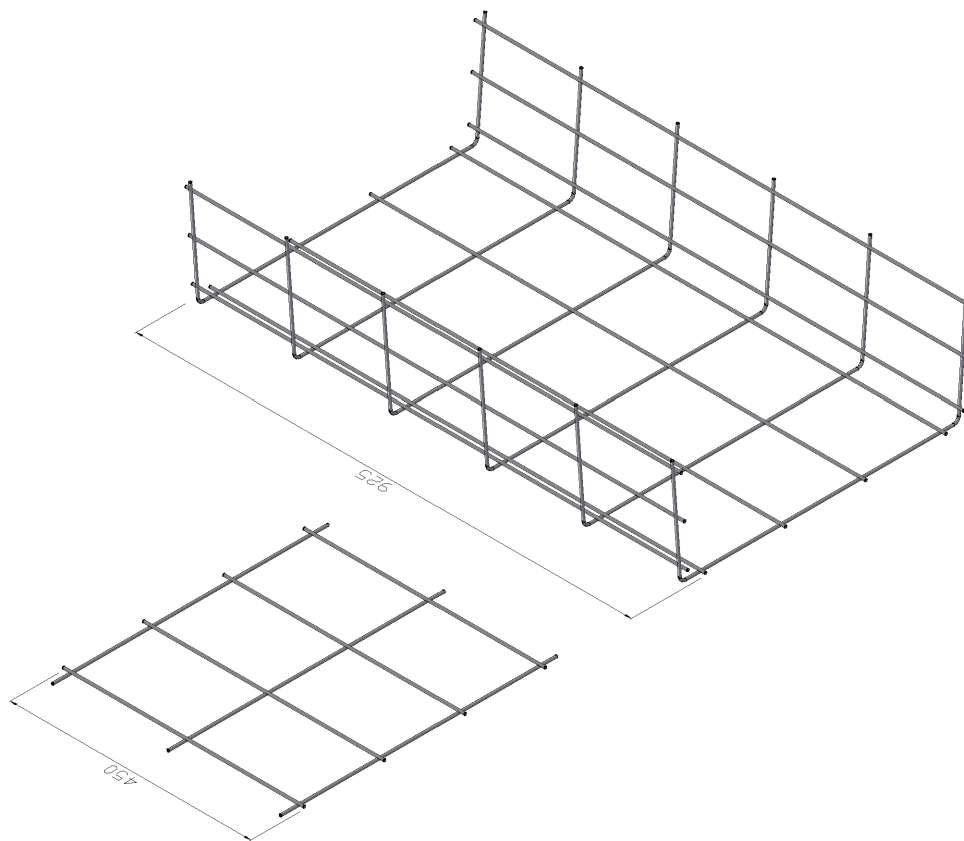


SECCIÓN

ESCALA: 1/10

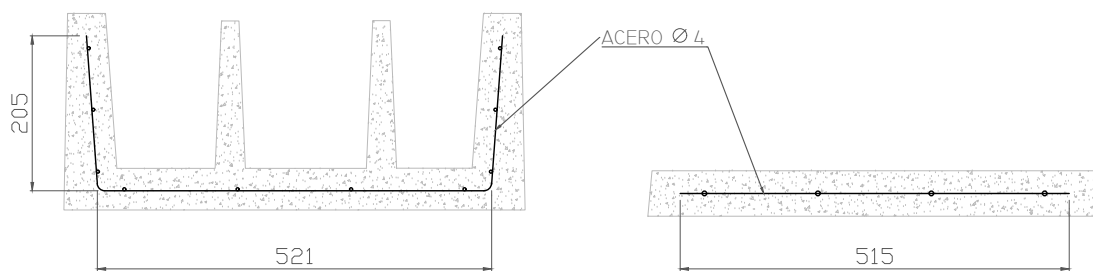

ESPECIFICACIONES

 HORMIGÓN: HM-450		ACERO: B 500 S		Componentes de hormigón 	ARMADURA CANAL TRIPLE C 600 x 290 x 1000			
ARENA CALIZA: 0-4 MM		CEMENTO: CEM I 52,5R						
DIBUJADO	ALEX VISÚS	OCTUBRE 2020		ACERO CANAL: 14,83 ML			ACERO TAPA: 3,34 ML	
REV. Y APROB.	PAOLA MARCO	OCTUBRE 2020		COTAS EN MM		ESCALA: 1/10	OCTUBRE 2020	

