


3D


ESCALA: 1/10

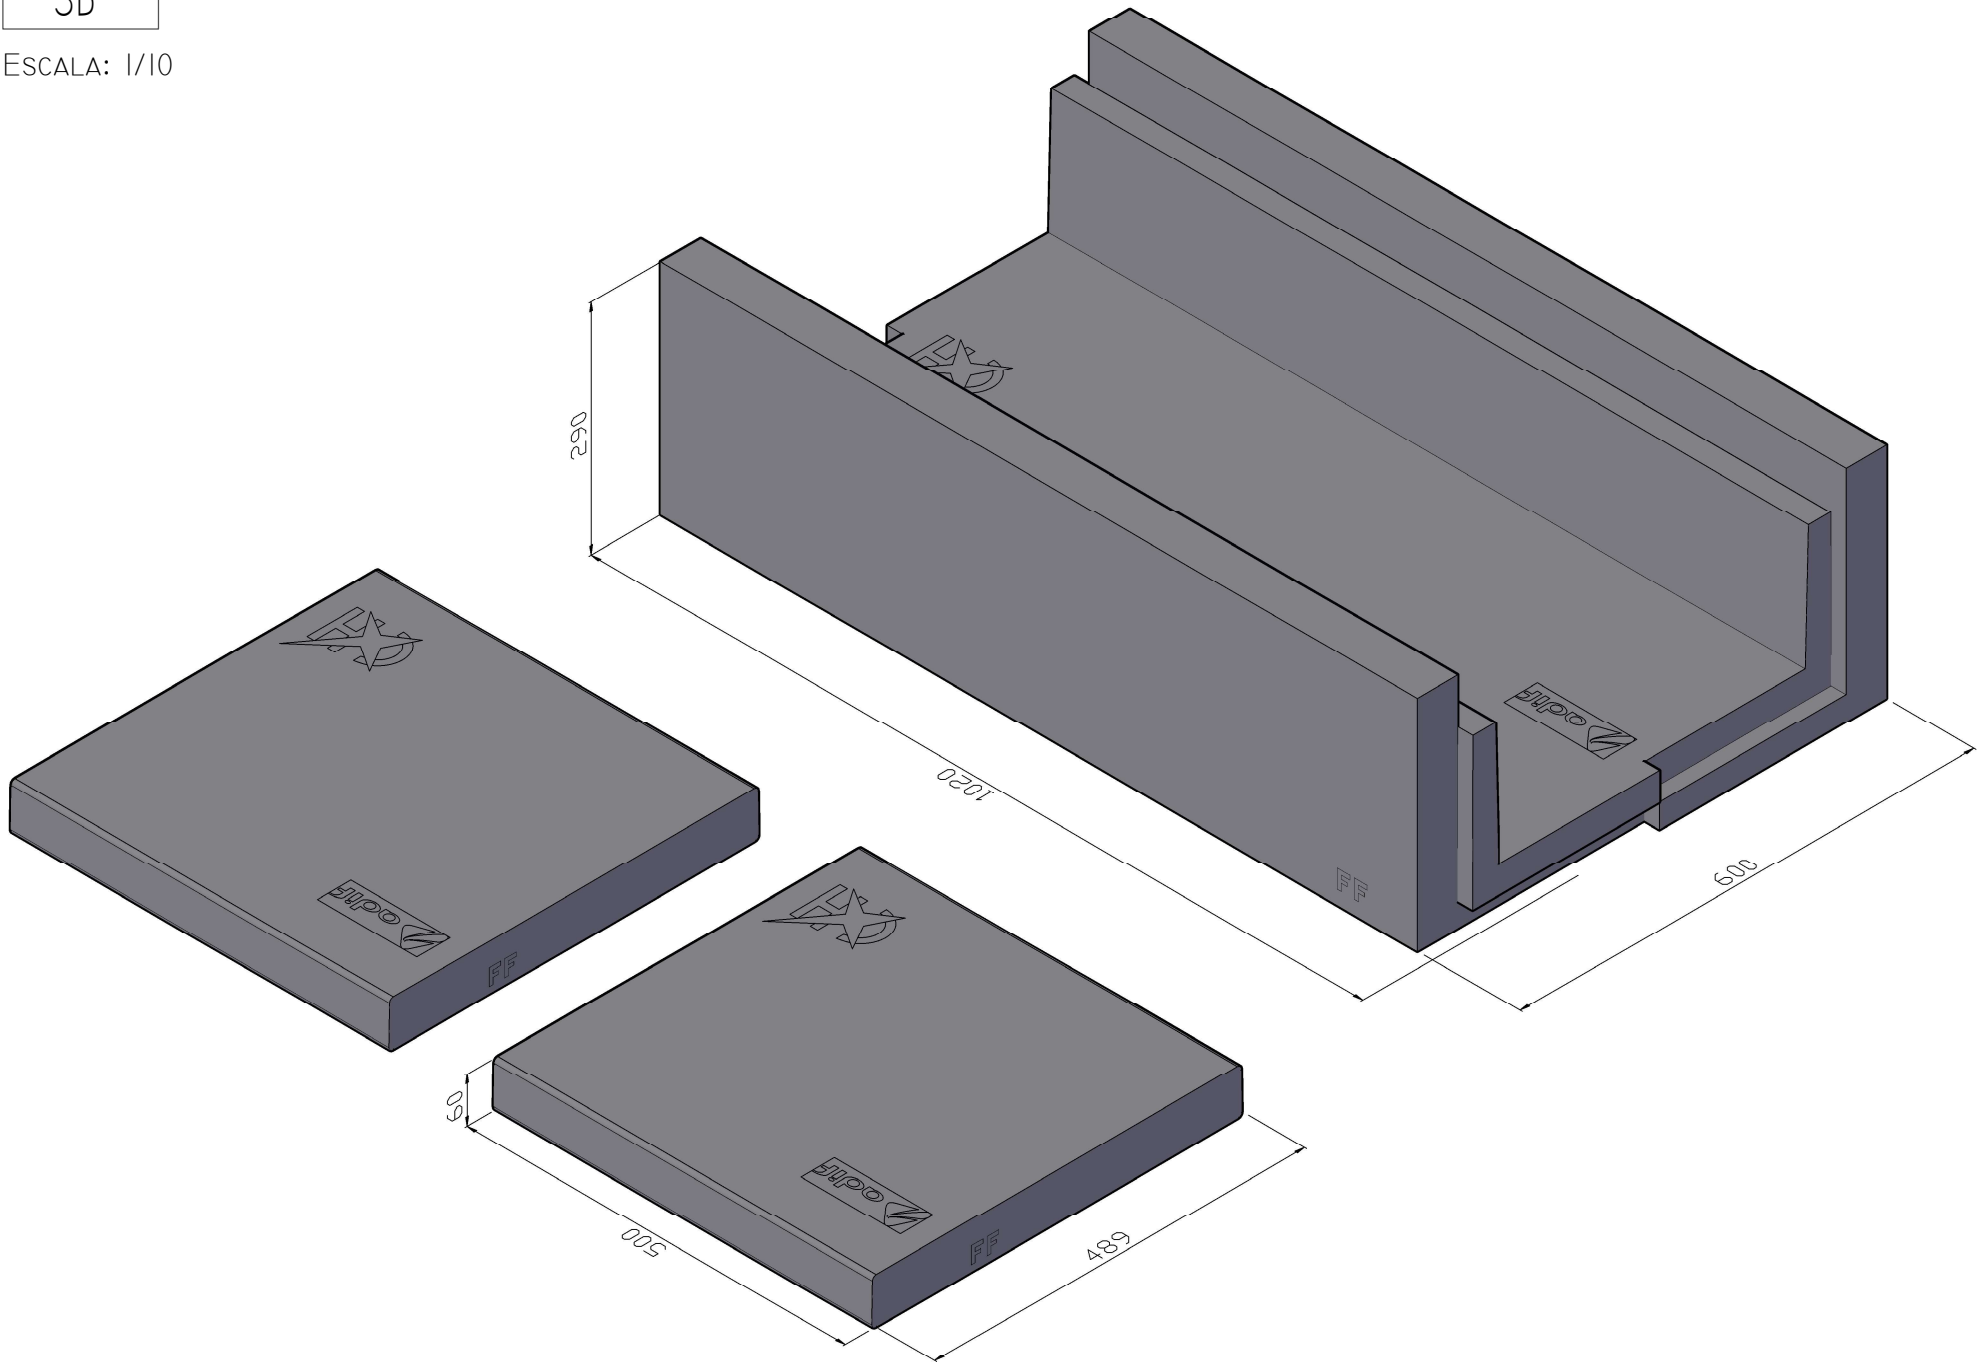

PESO TAPA: 40 KG
PESO CANAL: 167 KG

ALZADO


ESCALA: 1/10

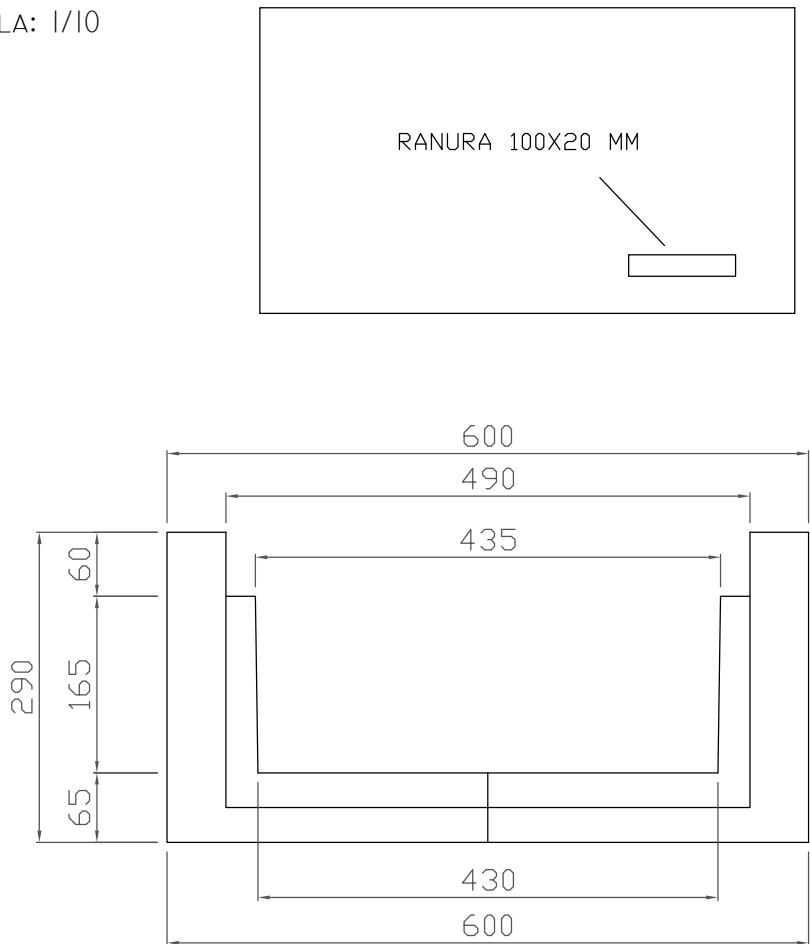

ESPECIFICACIONES

SECCIÓN

ESCALA: 1/10

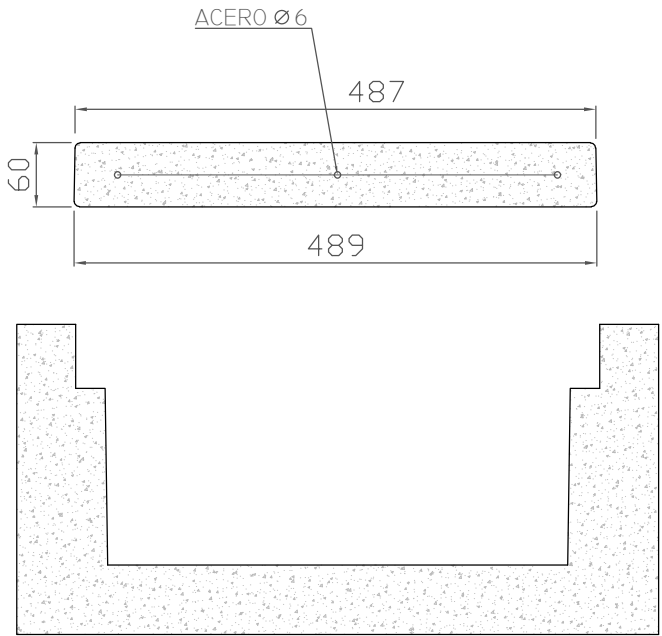

HORMIGÓN: HA-45/L/I20/IIA		ARENA CALIZA: 0-4 MM		Componentes de hormigón	CONJUNTO CANAL TUNEL 600 x 290 x 1000		
CEMENTO: CEM I 52,5R		ACERO: B 500 S					
GRAVA: 6-12 MM							
DIBUJADO	ALEX VISÚS	SEPTIEMBRE 2020			VOLUMEN CANAL: 0.074 m3 VOLUMEN TAPA: 0.014 m3		
REV. Y APROB.	PAOLA MARCO	SEPTIEMBRE 2020			COTAS EN MM ESCALA: 1/10 SEPTIEMBRE 2020		