
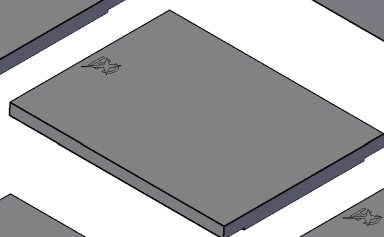







3D

ESCALA: 1/25

TAPAS SUPERIOR



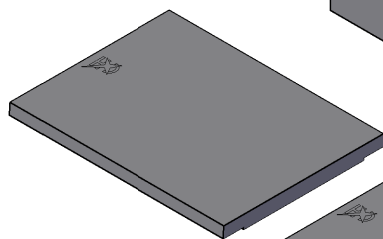


TAPAS INFERIOR

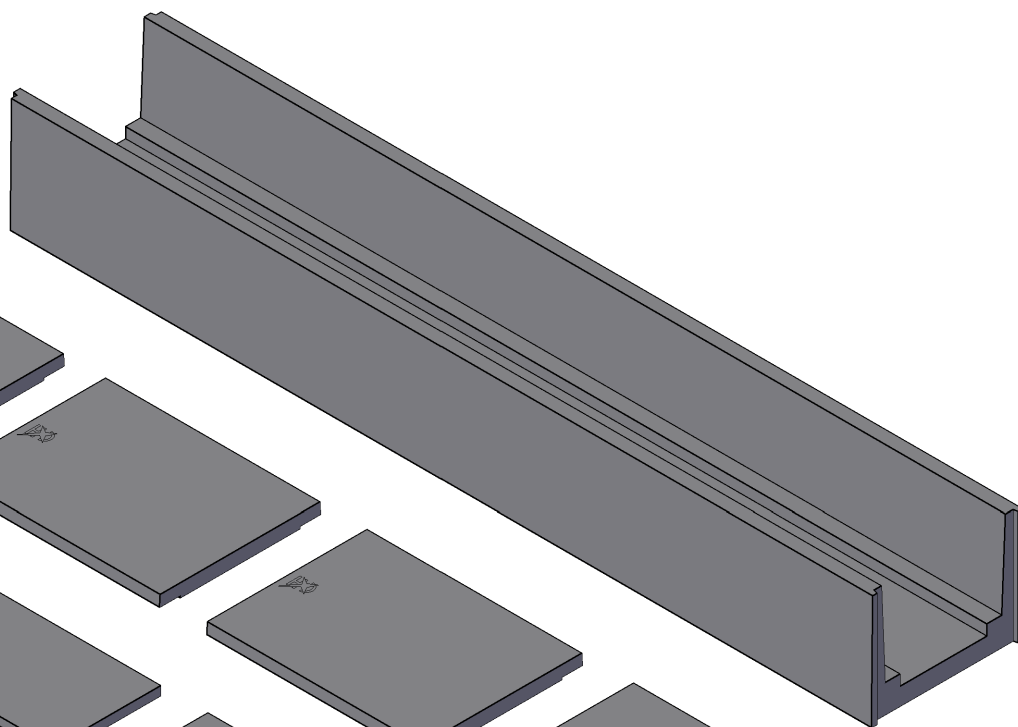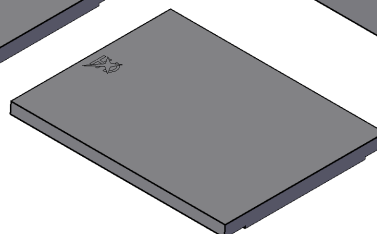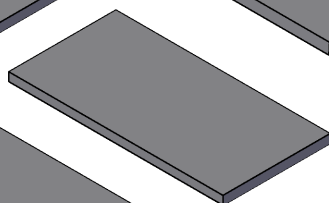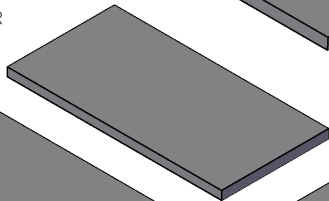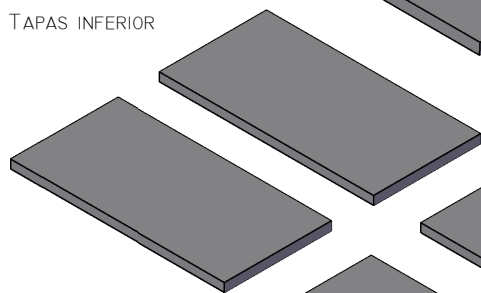

SECCIÓN

ESCALA: 1/15

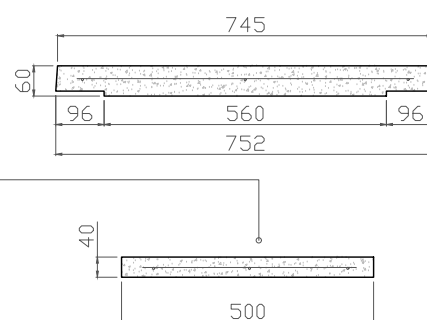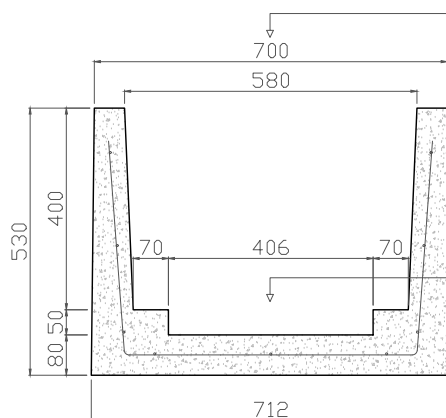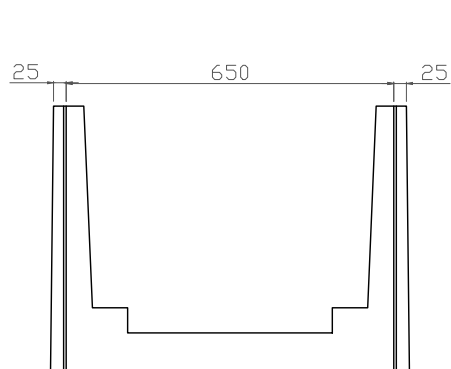


ESPECIFICACIONES

HORMIGÓN: HM-450		ACERO: B 500 S		Componentes de hormigón 	CONJUNTO CANAL ESPECIAL 4M 750 x 530 x 4000		
ARENA CALIZA: 0-4 MM		CEMENTO: CEM I 52,5R			VOLUMEN CANAL: 0.517 M3 VOLUMEN TAPA: 0.02 M3(INF) 0,043(SUP)		
DIBUJADO	ALEX VISÚS	OCTUBRE 2020					
REV. Y APROB.	PAOLA MARCO	OCTUBRE 2020					
				COTAS EN MM		ESCALA: VARIABLE	OCTUBRE 2020




3D

ESCALA: 1/20

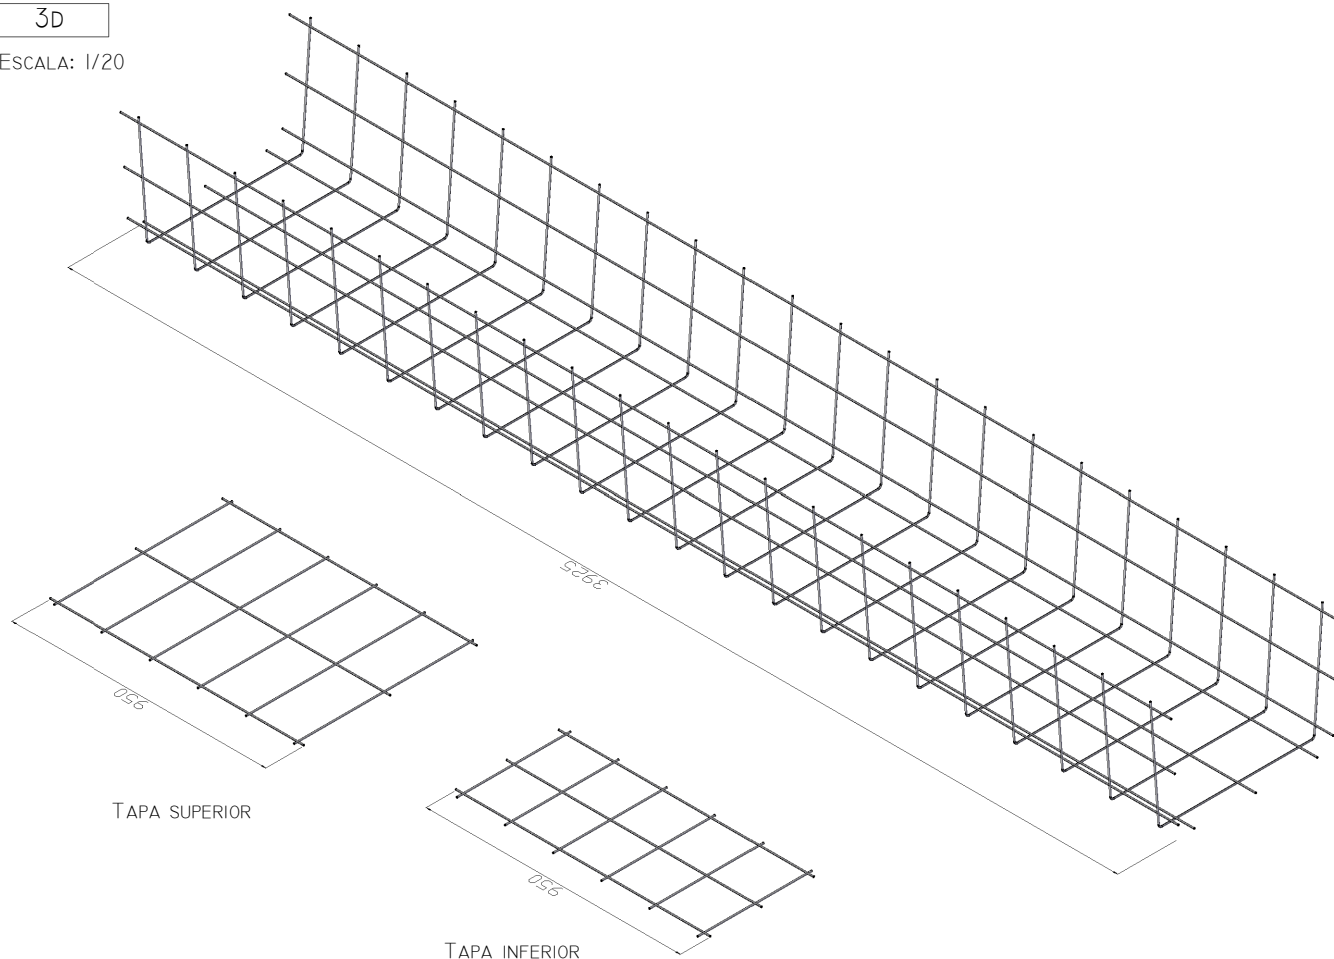

SECCIÓN

ESCALA: 1/15

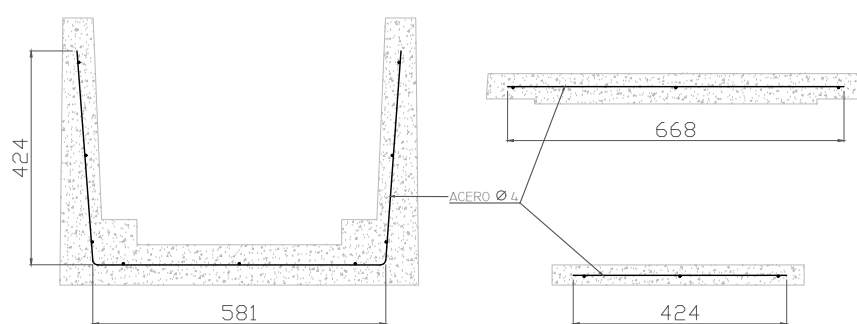

ESPECIFICACIONES

HORMIGÓN: HM-450		ACERO: B 500 S		Componentes de hormigón 	ARMADURA CANAL ESPECIAL 4M			
ARENA CALIZA: 0-4 MM		CEMENTO: CEM I 52,5R			750 x 530 x 4000			
DIBUJADO	ALEX VISÚS	OCTUBRE 2020			CANAL ACERO: 66,76 ML TAPA ACERO: 5,38 ML(INF) 6,86 ML(SUP)			
REV. Y APROB.	PAOLA MARCO	OCTUBRE 2020		COTAS EN MM			ESCALA: VARIABLE	OCTUBRE 2020