



3D

ESCALA: 1/15

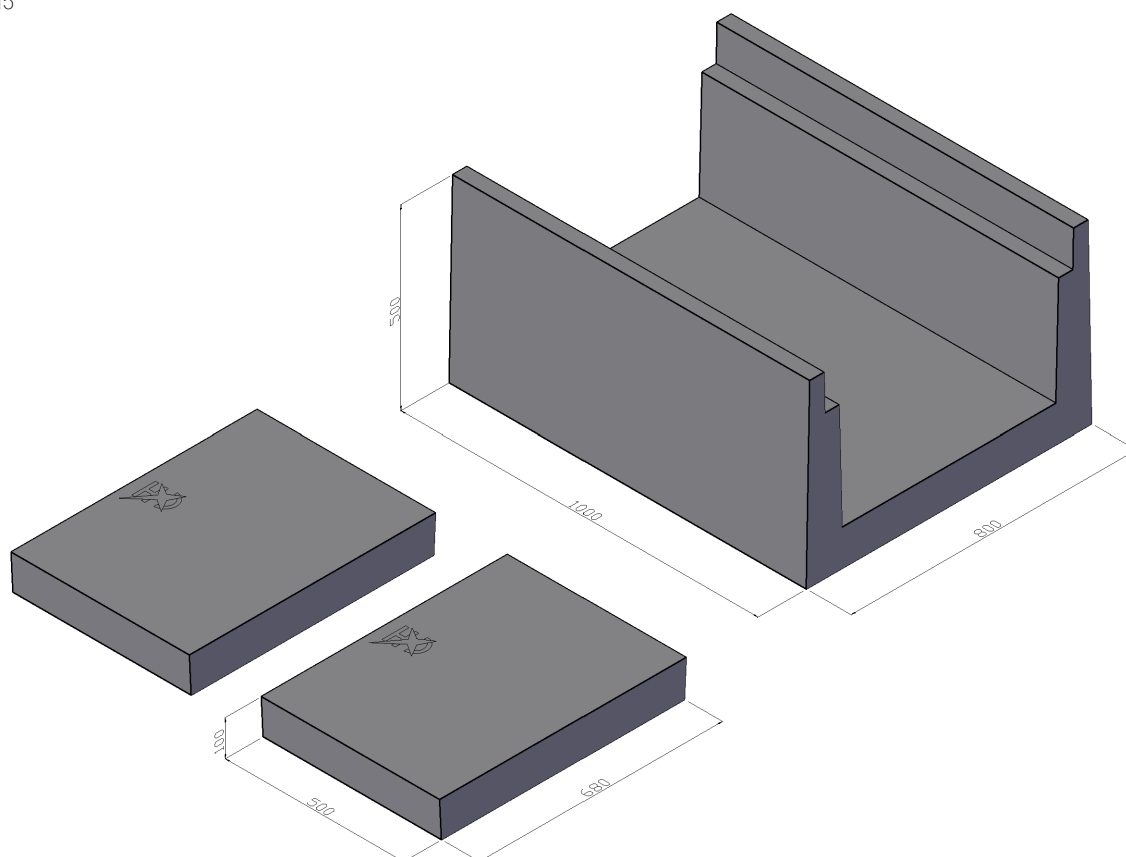

SECCIÓN

ESCALA: 1/10

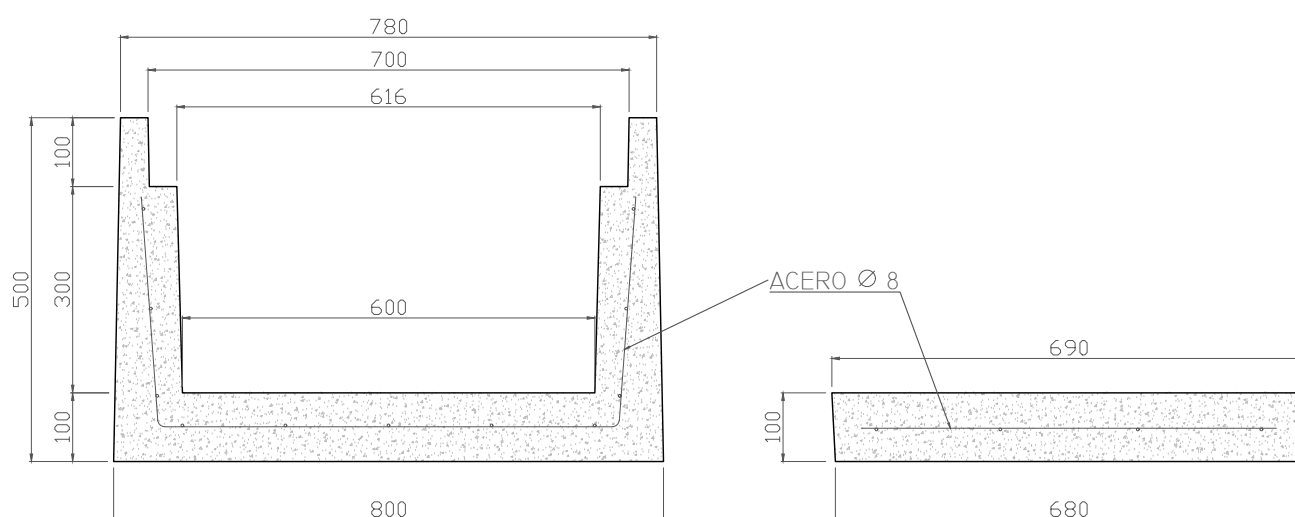


ESPECIFICACIONES

HORMIGÓN: HM-450		ACERO: B 500 S		Componentes de hormigón	CONJUNTO CANAL		
ARENA CALIZA: 0-4 MM		CEMENTO: CEM I 52,5R			800 X 500 X 1000 EMBATE		
DIBUJADO	ALEX VISÚS	SEPTIEMBRE 2020			VOLUMEN CANAL: 0.034 m3 VOLUMEN TAPA: 0.142 m3		
REV. Y APROB.	PAOLA MARCO	SEPTIEMBRE 2020		COTAS EN MM		ESCALA: VARIABLE	OCTUBRE 2020


3D

ESCALA: 1/10

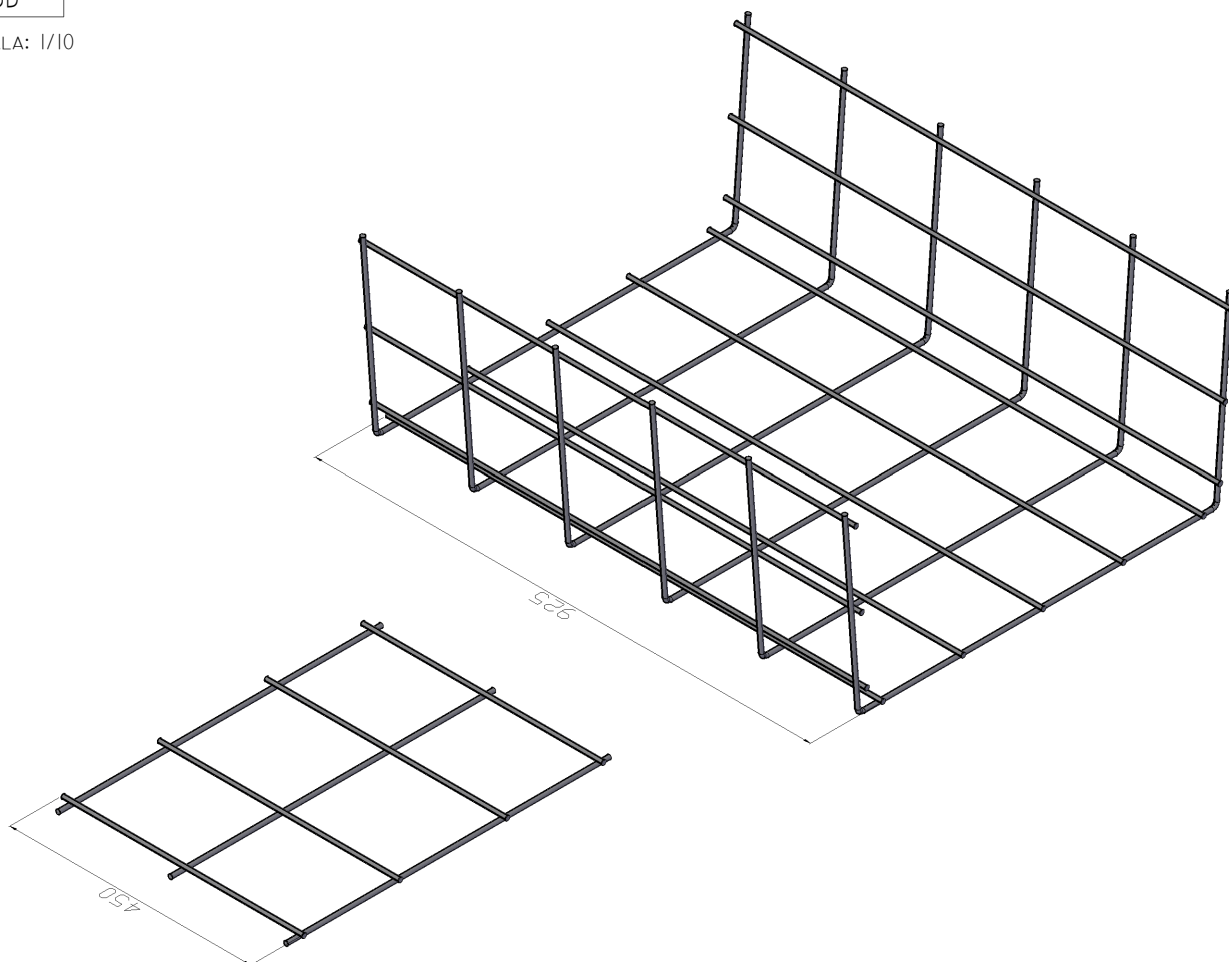

SECCIÓN

ESCALA: 1/10

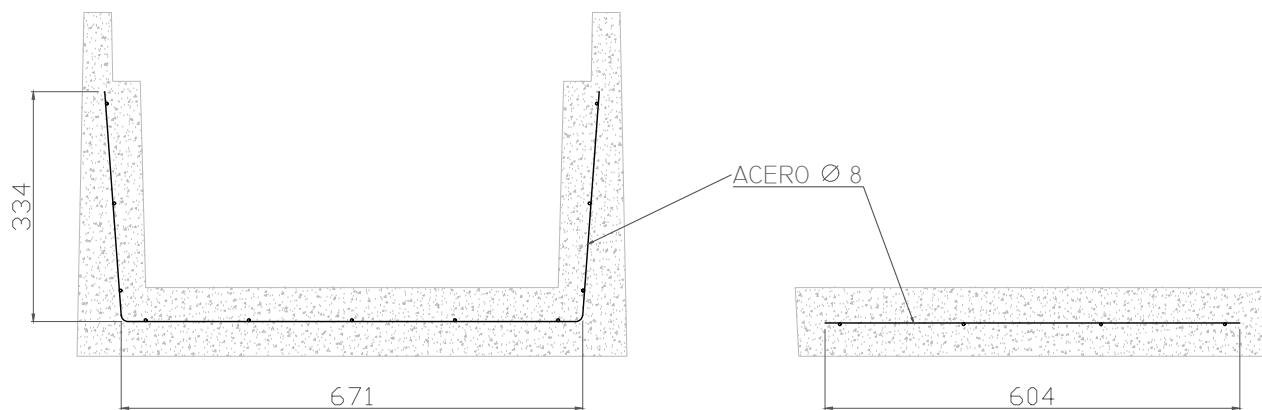

ESPECIFICACIONES

HORMIGÓN: HM-450		ACERO: B 500 S		Componentes de hormigón 	ARMADURA CANAL		
ARENA CALIZA: 0-4 MM		CEMENTO: CEM I 52,5R			800 X 500 X 1000 EMBATE		
DIBUJADO	ALEX VISÚS	SEPTIEMBRE 2020			CANAL ACERO: 18,20l ML TAPA ACERO: 3,6l ML		
REV. Y APROB.	PAOLA MARCO	SEPTIEMBRE 2020			COTAS EN MM ESCALA: VARIABLE SEPTIEMBRE 2020		