



3D

ESCALA: 1/10

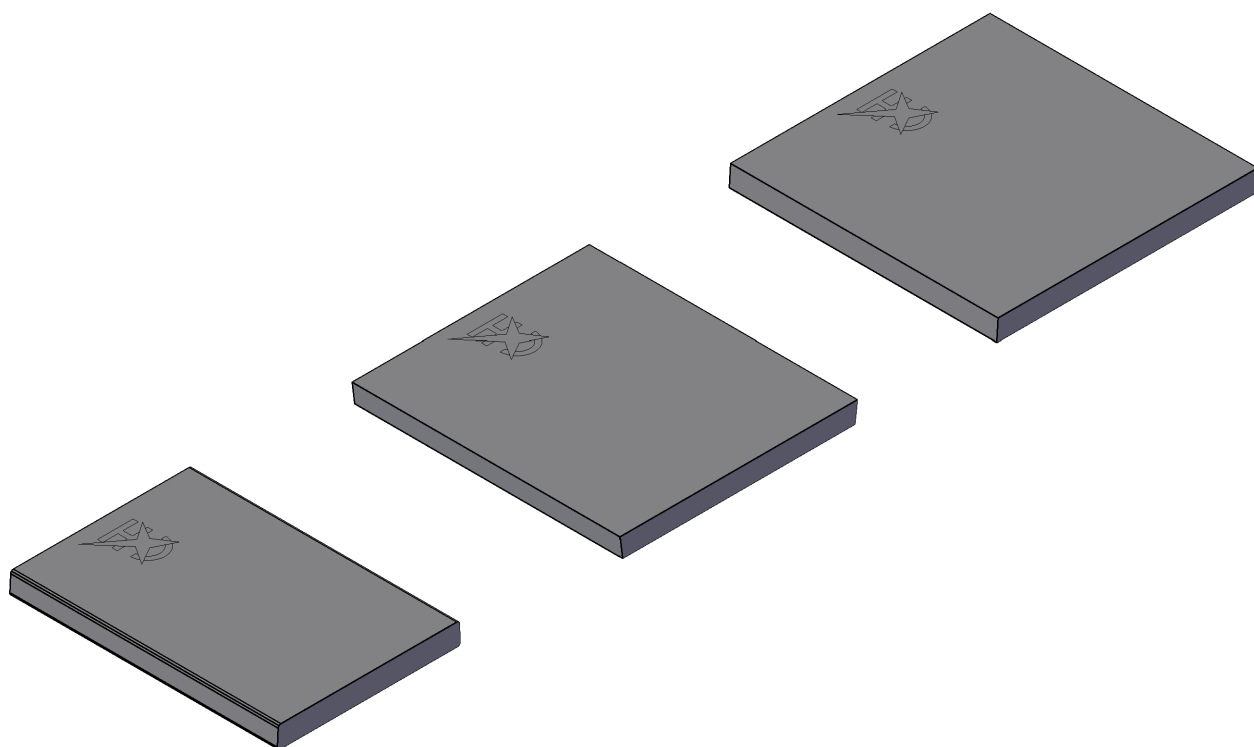

SECCIÓN

ESCALA: 1/10

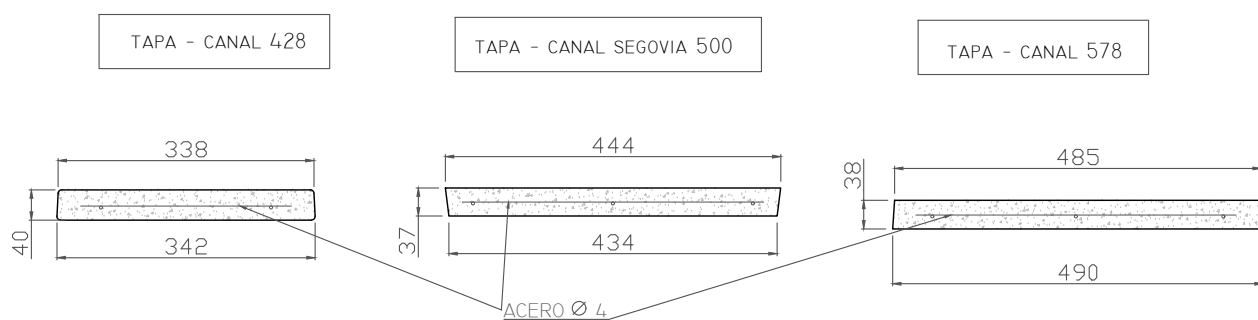

ESPECIFICACIONES

HORMIGÓN: HM-450		ACERO: B 500 S		Componentes de hormigón 	CONJUNTO TAPAS 428,500 SEGOVIA Y 578		
ARENA CALIZA: 0-4 MM		CEMENTO: CEM I 52,5R					
DIBUJADO	ALEX VISÚS	MARZO 2020					
REV. Y APROB.	MIRIAM MARCO	MARZO 2020					
				COTAS EN MM	ESCALA: 1/10	MARZO 2020	