



ALZADO

ESCALA: 1/10

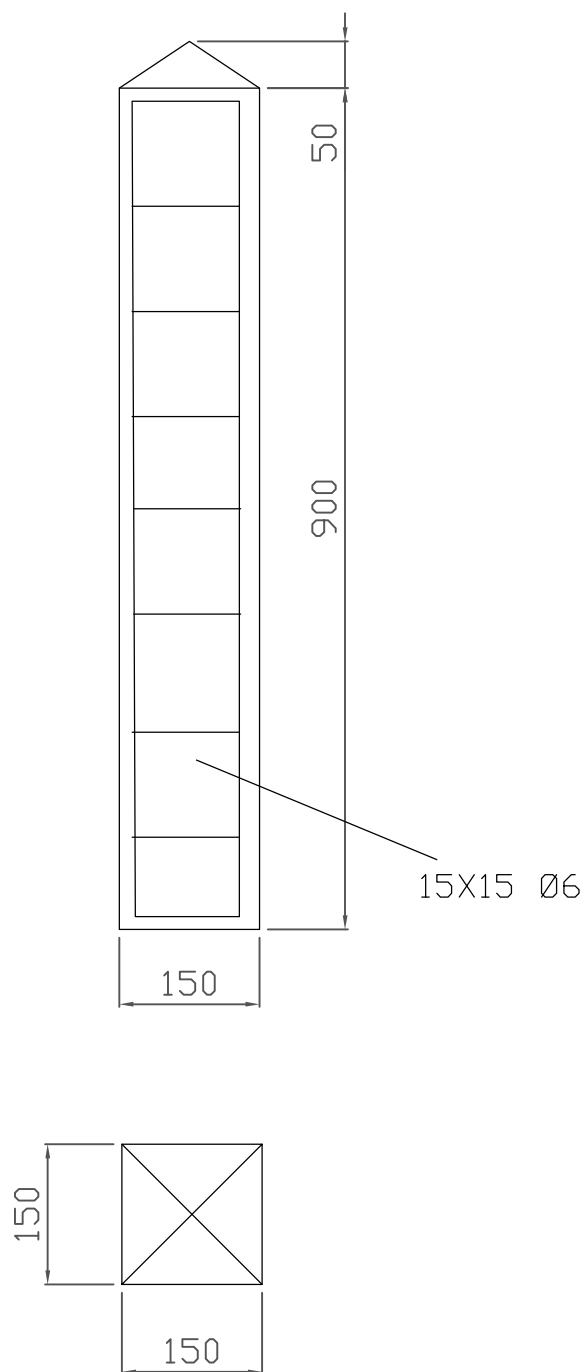


3D

ESCALA: 1/10

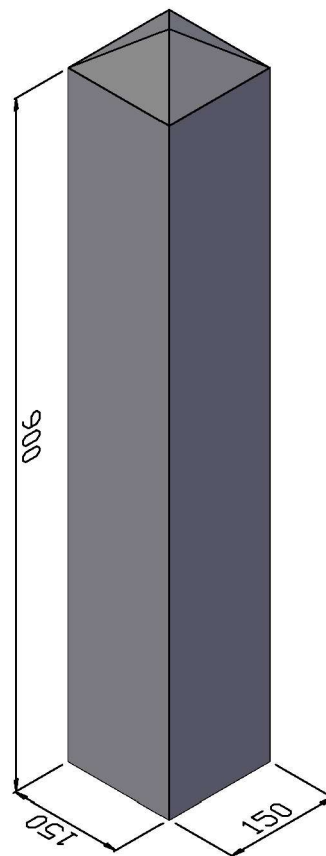

ESPECIFICACIONES

 HORMIGÓN: HA-350		ACERO: B500S Ø6		Componentes de hormigón 	HITO 90+5 15 x 15 / 95		
ARENA CALIZA: 0-4 MM		CEMENTO: CEM I 52,5R					
GRAVA: 6-12 MM							
DIBUJADO	ALEX VISÚS	FEBRERO 2021		VOLUMEN HITO: 0,021 M3		PESO KG: 48,60 KG	
REV. Y APROB.	PAOLA MARCO	FEBRERO 2021		COTAS EN MM		ESCALA: 1/10	FEBRERO 2021

