


3D



ESCALA: 1/25

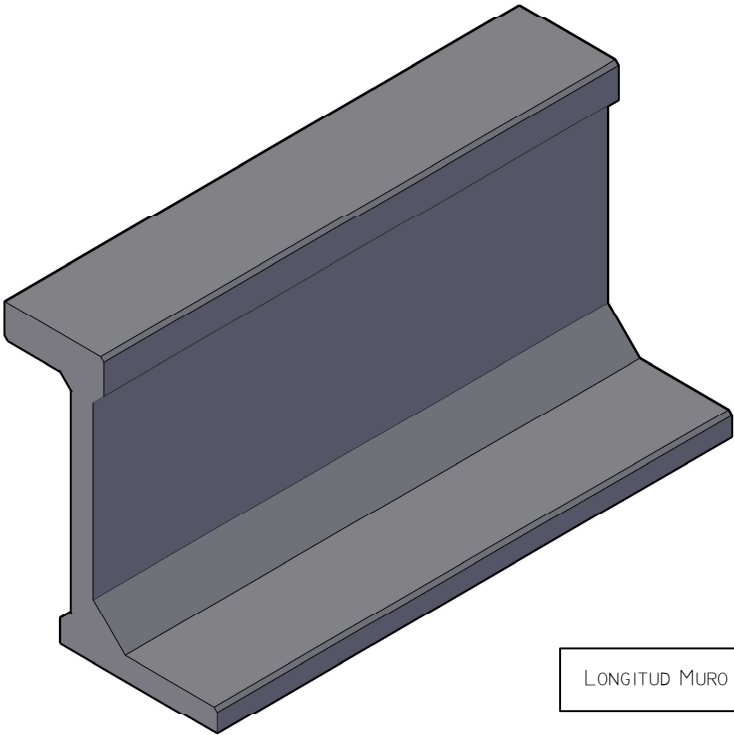


LONGITUD MURO EN L: 2500 MM

ALZADOS

ESCALA: 1/15

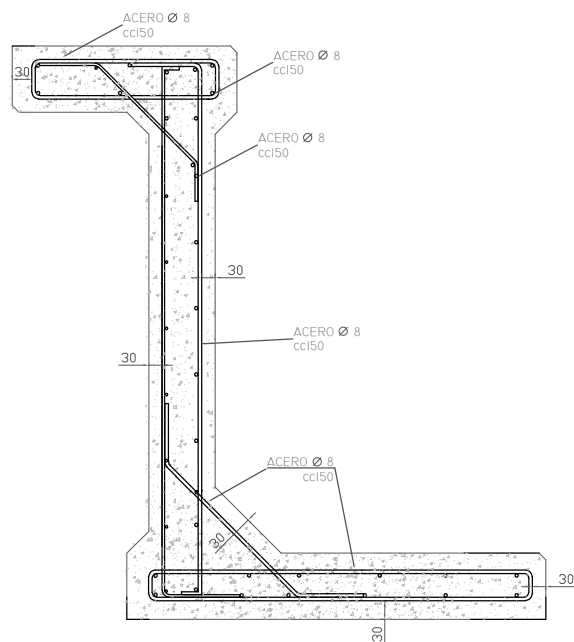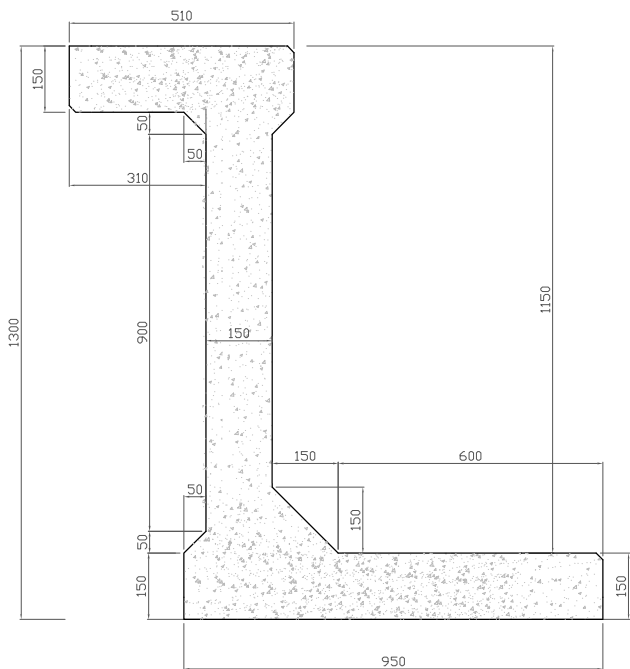

ESPECIFICACIONES

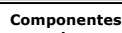HORMIGÓN: HA-30/AC/12/IIIA		ACERO: B500-S		Componentes de hormigón 	MURO ANDÉN 2500x1300x900 PLANO TÉCNICO		
ARENA CALIZA: 0-4 MM		CEMENTO: CEM IIIA					
GRAVA: 6-12 MM		RECUBRIMIENTO 30 MM			PESO MURO: 2420 Kg		
DIBUJADO	PAOLA MARCO	OCTUBRE 2022					
REV. Y APROB.	GABRIEL MARCO	OCTUBRE 2022		COTAS EN MM	ESCALA: VARIABLE	OCTUBRE 2022	