


3D



ESCALA: 1/30

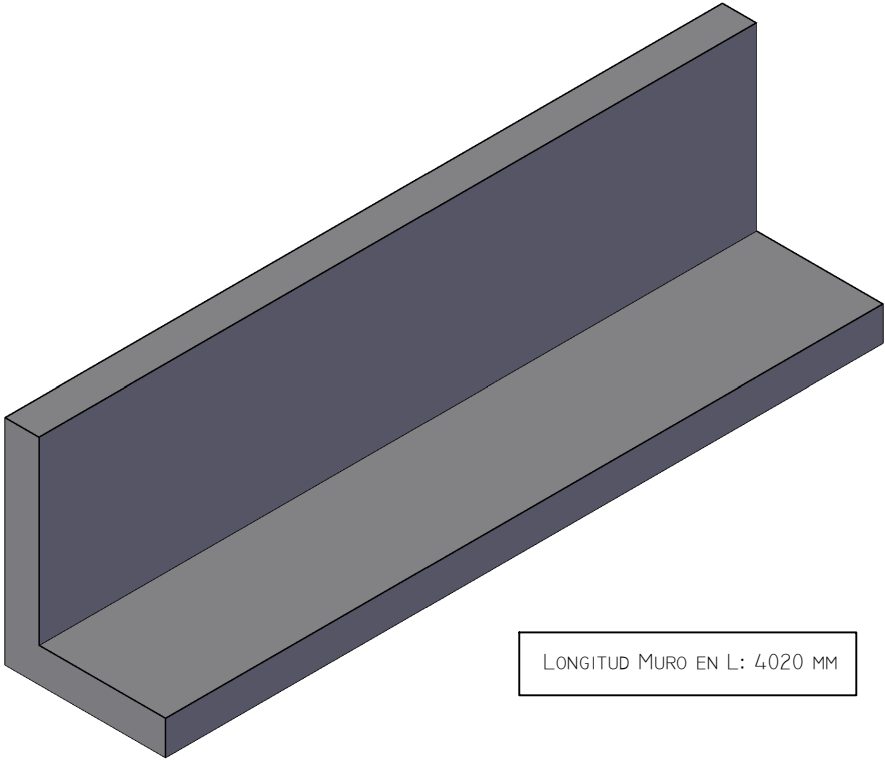

LONGITUD MURO EN L: 4020 MM

ALZADOS

ESCALA: 1/15

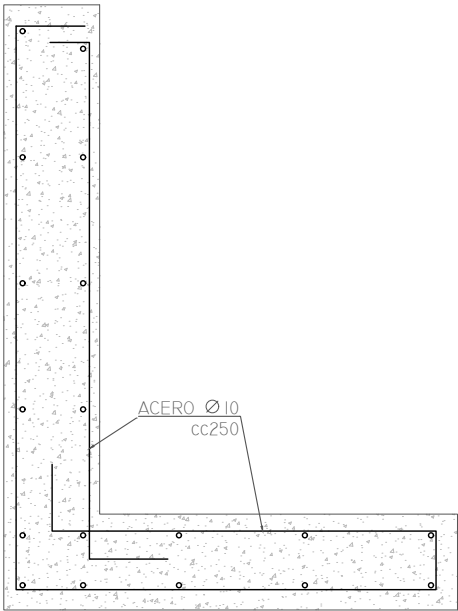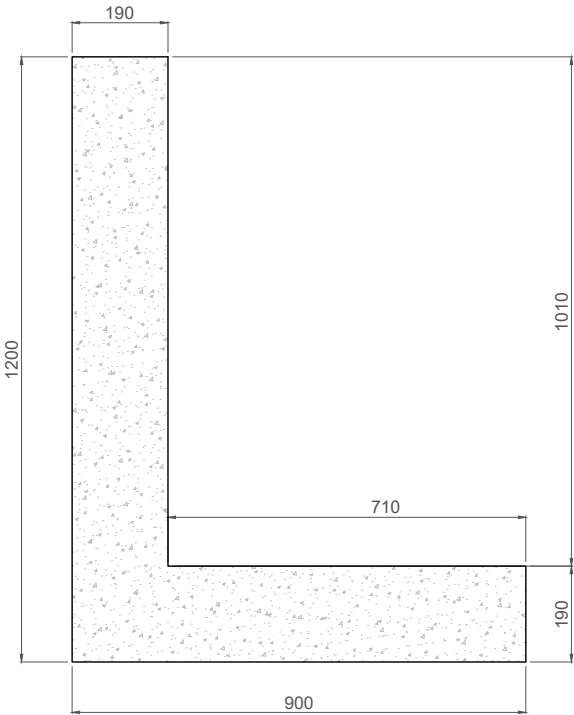

ESPECIFICACIONES

|                      |             |                      |  |   |                                              |  |  |
|----------------------|-------------|----------------------|--|---|----------------------------------------------|--|--|
| HORMIGÓN: HA-350     |             | ACERO: B500-S        |  | <div>Componentes<br/>de<br/>hormigón</div>  | MURO EN L 4020 MM<br>PLANO TÉCNICO           |  |  |
| ARENA CALIZA: 0-4 MM |             | CEMENTO: CEM I 52,5R |  |   |                                              |  |  |
| GRAVA: 6-12 MM       |             |                      |  |   |                                              |  |  |
| DIBUJADO             | ALEX VISÚS  | ABRIL 2021           |  |   | VOLUMEN MURO L: 1,46 M3 PESO MURO L: 3000 KG |  |  |
| REV. Y APROB.        | PAOLA MARCO | ABRIL 2021           |  |   | COTAS EN MM ESCALA: VARIABLE ABRIL 2021      |  |  |