
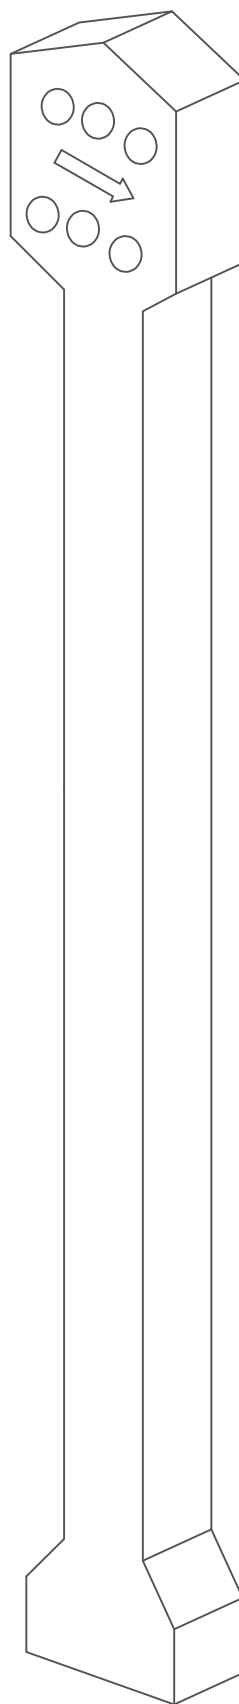


ALZADO

ESCALA: 1/10

POSTE CAMBIO DE RASANTE

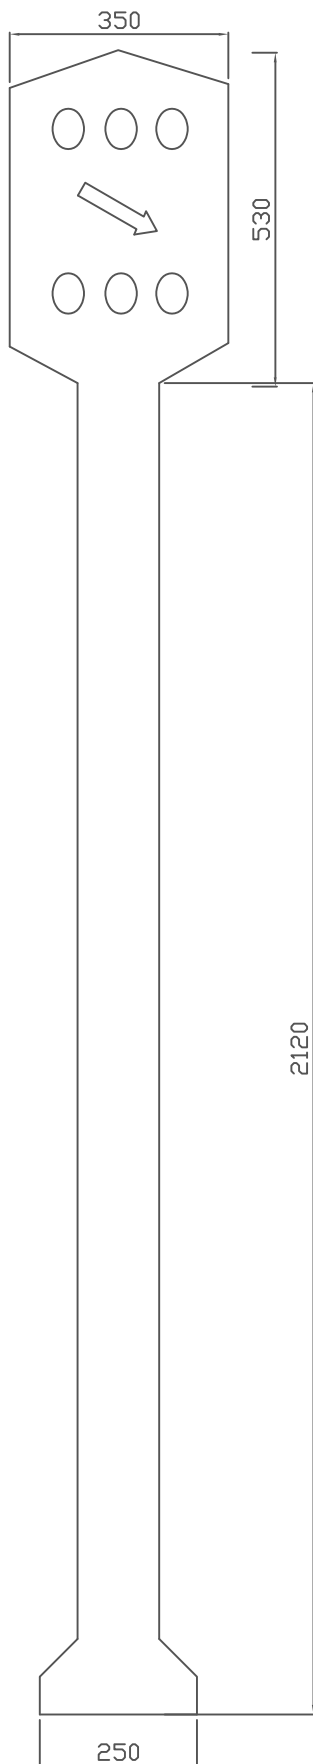

ESPECIFICACIONES

HORMIGÓN: HM-350		ACERO: B500S	Componentes de hormigón 	POSTE CAMBIO DE RASANTE		
ARENA CALIZA: 0-4 MM		CEMENTO: CEM I 52,5R				
GRAVA: 6-12 MM						
DIBUJADO	ALEX VISÚS	FEBRERO 2021		PESO POSTE: 150 KG		
REV. Y APROB.	PAOLA MARCO	FEBRERO 2021	COTAS EN MM	ESCALA: 1/10	FEBRERO 2021	