
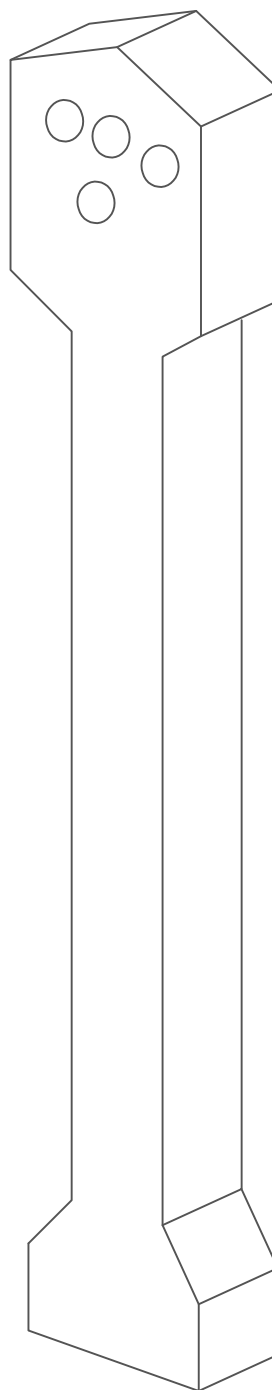


ALZADO

ESCALA: 1/10

POSTE HECTOMÉTRICO Y KILOMÉTRICO

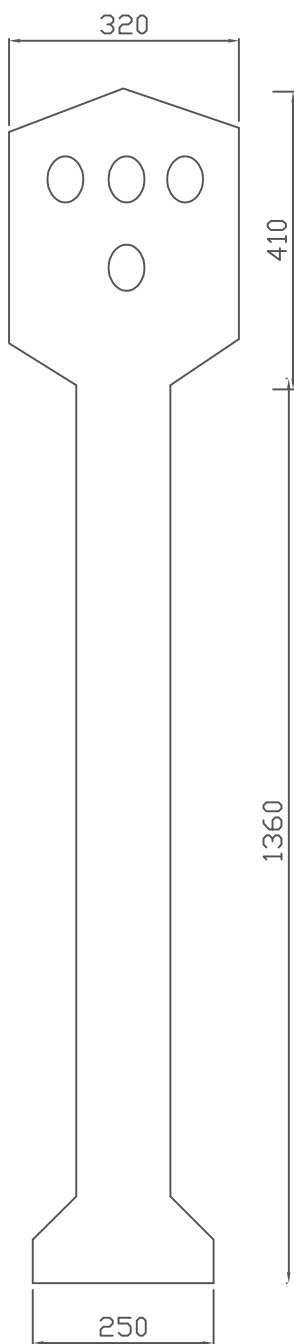

ESPECIFICACIONES

HORMIGÓN: HM-350		ACERO:		Componentes de hormigón 	POSTE HECTOMÉTRICO Y KILOMÉTRICO		
ARENA CALIZA: 0-4 MM		CEMENTO: CEM I 52,5R					
GRAVA: 6-12 MM							
DIBUJADO	ALEX VISÚS	FEBRERO 2021		Peso POSTE: 100 KG			
REV. Y APROB.	PAOLA MARCO	FEBRERO 2021		COTAS EN MM	ESCALA: 1/10	FEBRERO 2021	