



ALZADOS

ESCALA: 1/10

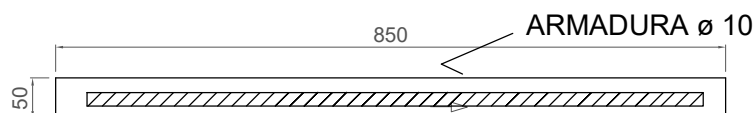


PESO TAPA: 45 KG
PESO CONJUNTO 2 TAPAS: 90 KG

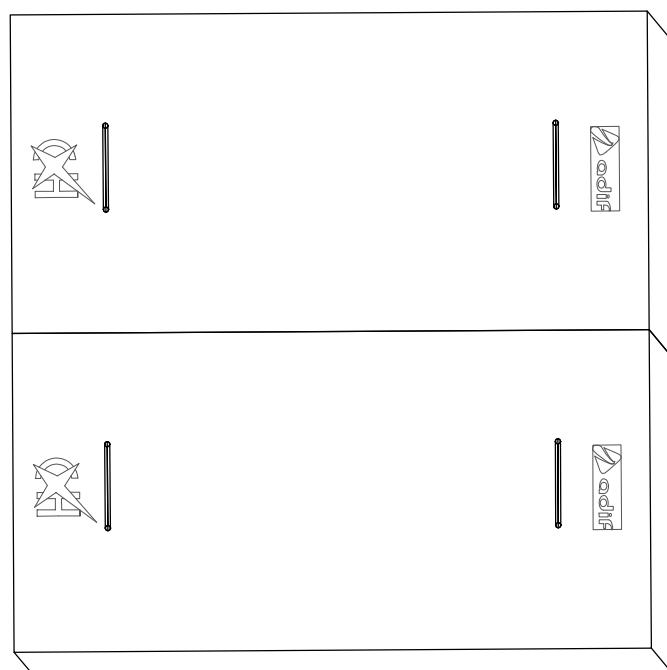

ESPECIFICACIONES SEGÚN NORMA NAS
310 DE RENFE

3D PIEZA

ESCALA: 1/20

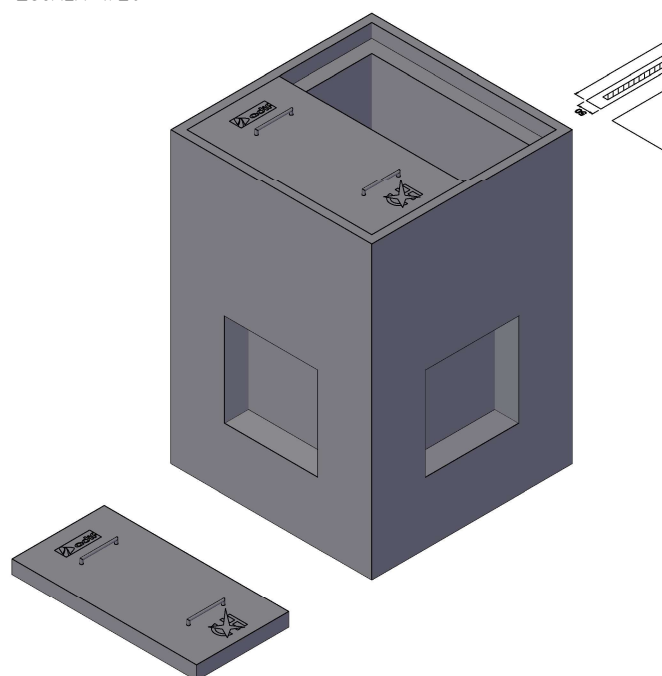

HORMIGÓN: HM-350		ACERO: B500-s		Componentes de hormigón	TAPA ARQUETA 750 x 750 x 1100		
ARENA CALIZA: 0-4 MM		CEMENTO: CEM I 52,5R			PLANO TÉCNICO		
DIBUJADO	ALEX VISÚS	DICIEMBRE 2020			VOLUMEN TAPA: 0.016 m3		
REV. Y APROB.	PAOLA MARCO	DICIEMBRE 2020		COTAS EN MM	ESCALA: VARIABLE	ENERO 2021	