





3D

ESCALA: 1/15

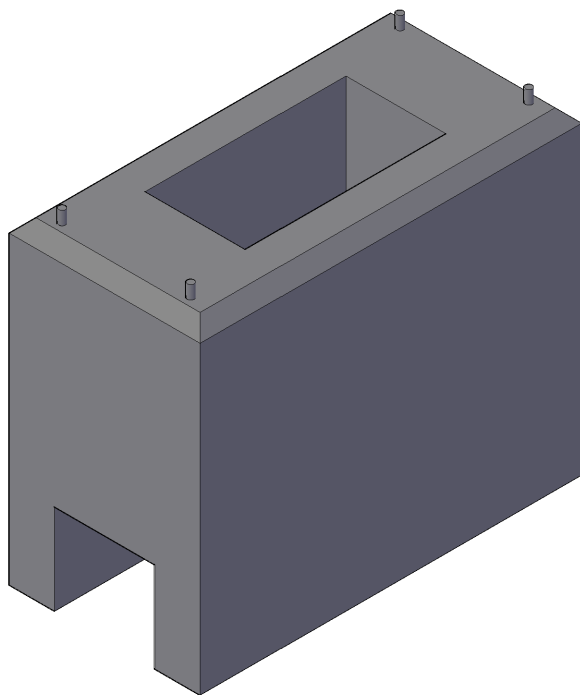


ALZADOS

ESCALA: 1/15

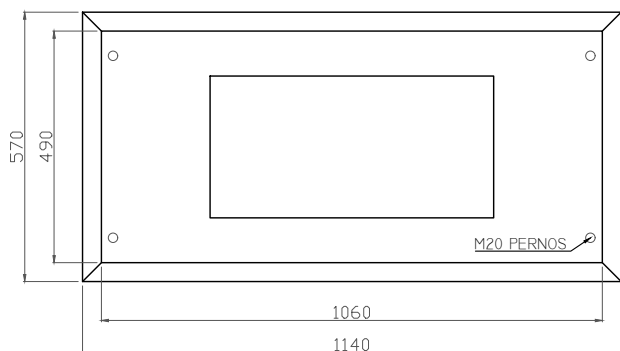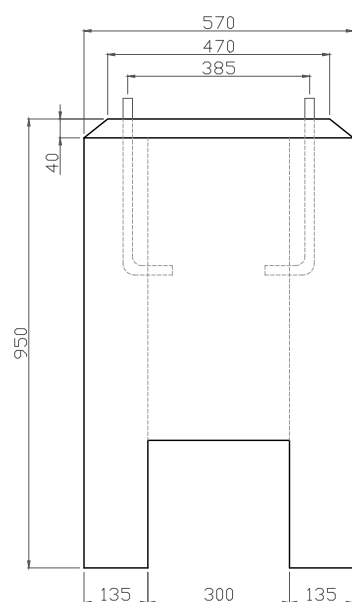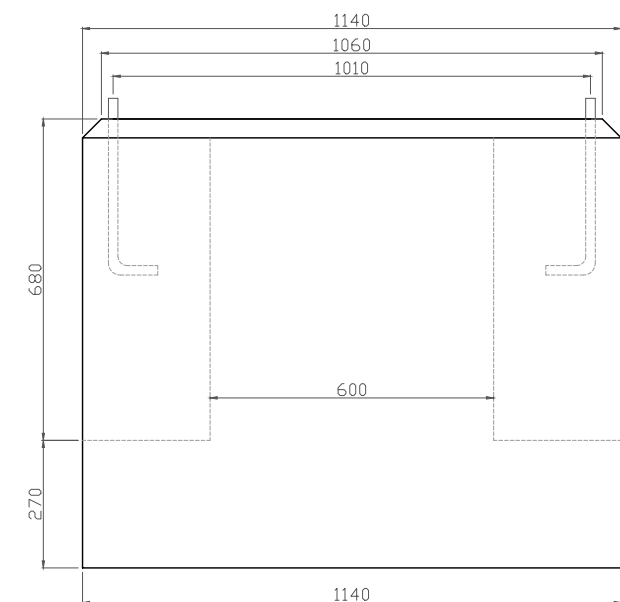

PERNOS M20 (x4)

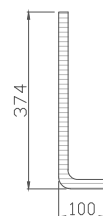

ESPECIFICACIONES

HORMIGÓN: HM-30/L/12/IIA		ACERO: NINGUNO		Componentes de hormigón 	BASAMENTO DE ARMARIO GRANDE		
ARENA CALIZA: 0-4 MM		CEMENTO: CEM I 52,5R			PLANO TÉCNICO		
GRAVA: 6-12 MM							
DIBUJADO	ALEX VISÚS	ABRIL 2021			VOLUMEN BASAMENTO: 0,40 m3 PESO BASAMENTO: 980 KG		
REV. Y APROB.	PAOLA MARCO	ABRIL 2021		COTAS EN MM		ESCALA: 1/15	ABRIL 2021