




3D

ESCALA: 1/5

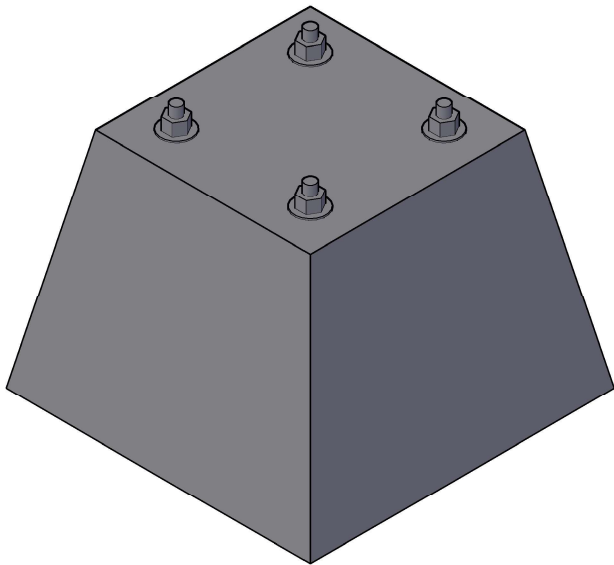


ALZADOS

ESCALA: 1/8

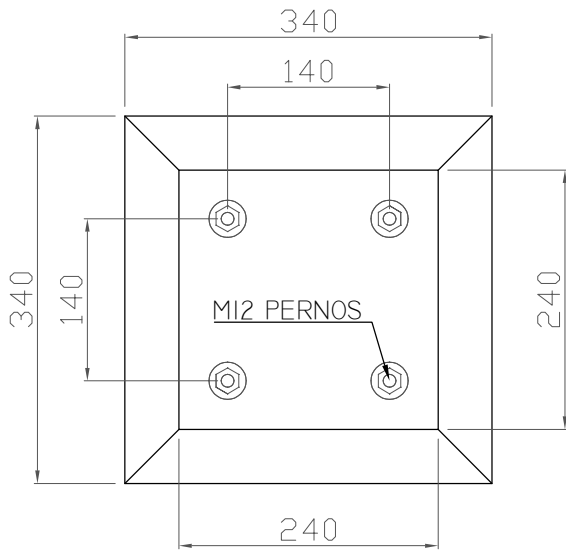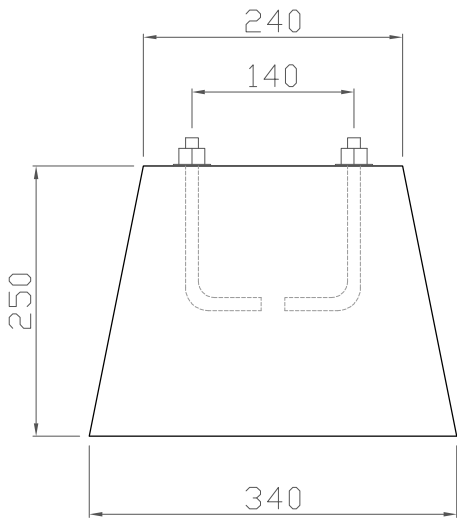

PERNOS M12 (x4)

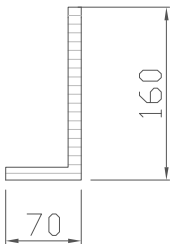

ESPECIFICACIONES

HORMIGÓN: HM-30/L/12/IIA		ACERO: NINGUNO		Componentes de hormigón 	BASAMENTO US FS 5000 PLANO TÉCNICO		
ARENA CALIZA: 0-4 MM		CEMENTO: CEM I 52,5R					
GRAVA: 6-12 MM							
DIBUJADO	ALEX VISÚS	ABRIL 2021			VOLUMEN BASAMENTO: 0,021 M3 PESO BASAMENTO: 50 KG		
REV. Y APROB.	PAOLA MARCO	ABRIL 2021			COTAS EN MM	ESCALA: 1/15	ABRIL 2021