



3D

ESCALA: 1/8

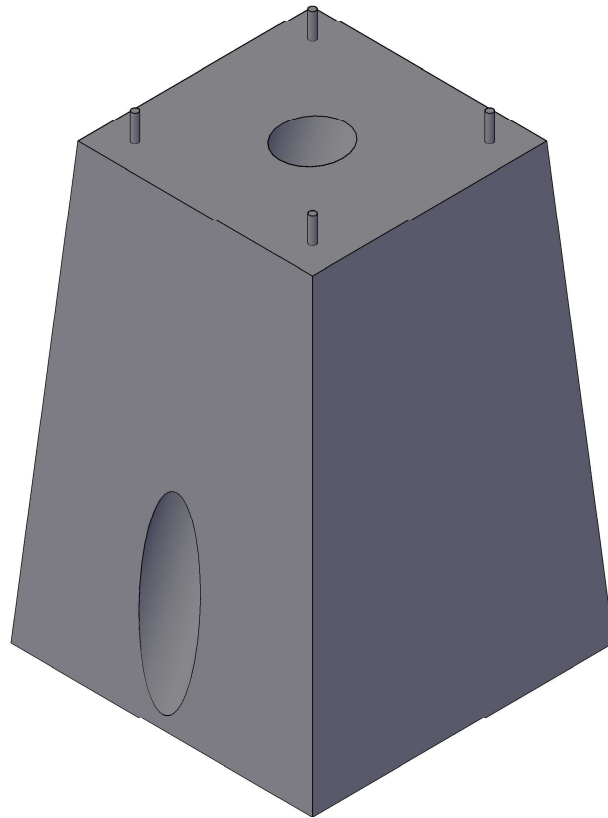

ALZADOS

ESCALA: 1/10

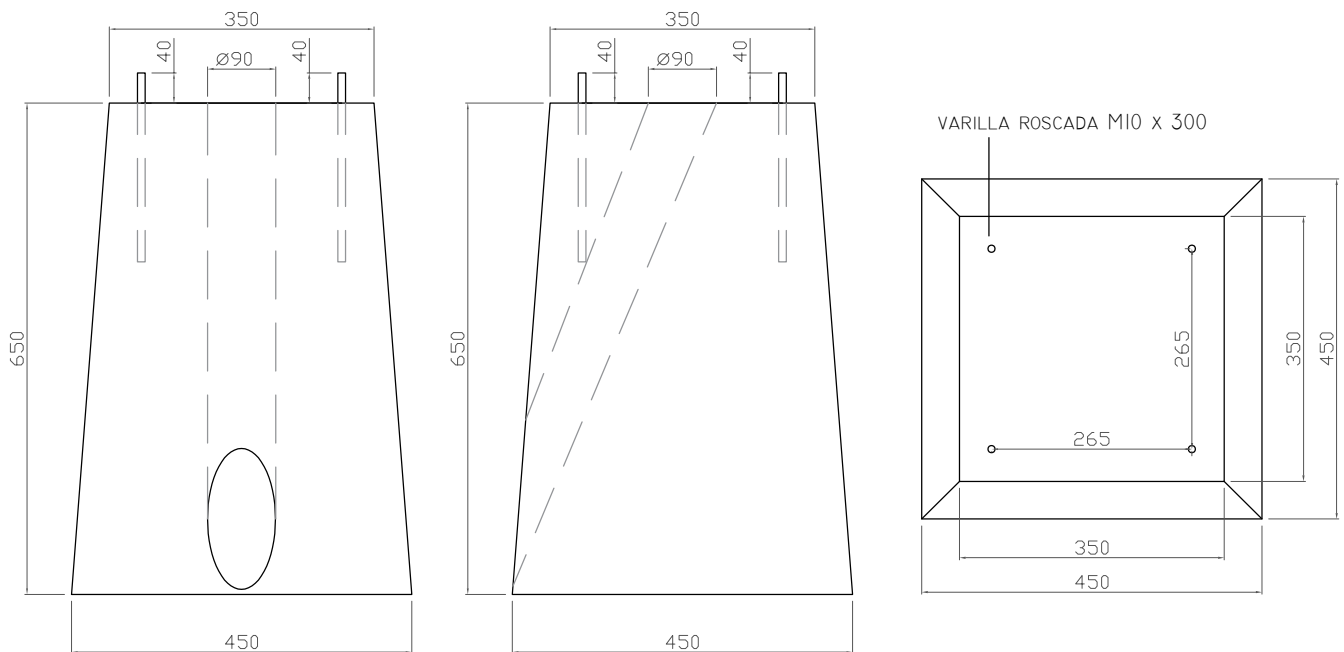

ESPECIFICACIONES SEGÚN NORMA: NRS 03.432.310.

HORMIGÓN: HM-30/L/12/IIA		ACERO: NINGUNO		Componentes de hormigón 	BASAMENTO TELEFONO INTEMPERIE		
ARENA CALIZA: 0-4 MM		CEMENTO: CEM I 52,5R			ADIF PLANO TÉCNICO		
GRAVA: 6-12 MM					VOLUMEN BASAMENTO: 0,101 M3 PESO BASAMENTO: 253 KG		
DIBUJADO	ALEX VISÚS	ABRIL 2021			COTAS EN MM ESCALA: 1/10 ABRIL 2021		
REV. Y APROB.	TOMÁS TOYA	ABRIL 2021					