




3D

ESCALA: 1/10

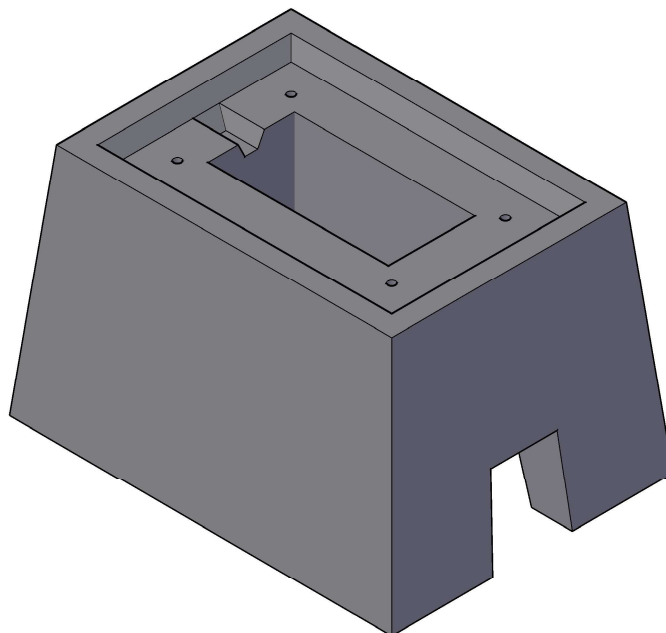


SECCIONES

ESCALA: 1/10

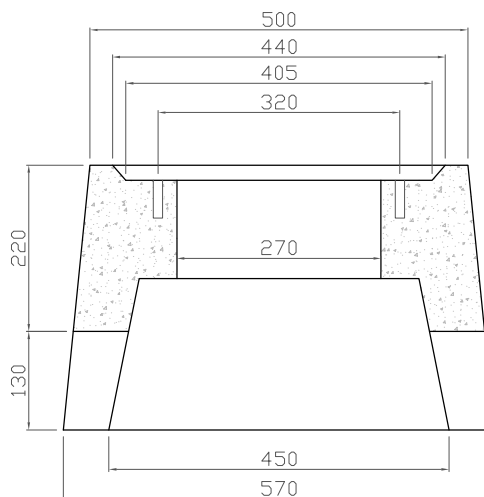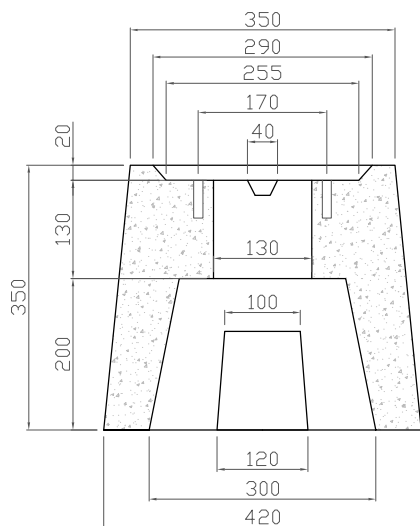

PLANTA

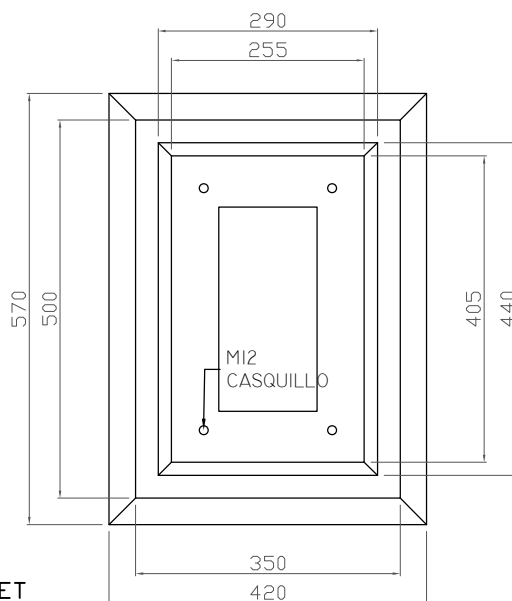

ESPECIFICACIONES SEGÚN NORMA: ET
03.365.055.7

HORMIGÓN: HM-30/L/12/IIA		ACERO: NINGUNO		Componentes de hormigón 	BASAMENTO DE CAJA DE INTERFACE (CAJA CONEXION 25, 50 Y 100 BORNAS)		
ARENA CALIZA: 0-4 MM		CEMENTO: CEM I 52,5R					
GRAVA: 6-12 MM							
DIBUJADO	ALEX VISÚS	ABRIL 2021		VOLUMEN BASAMENTO: 0,041 M3 PESO BASAMENTO: 105 Kg			
REV. Y APROB.	PAOLA MARCO	ABRIL 2021		COTAS EN MM	ESCALA: 1/10	ABRIL 2021	