





3D

ESCALA: 1/5

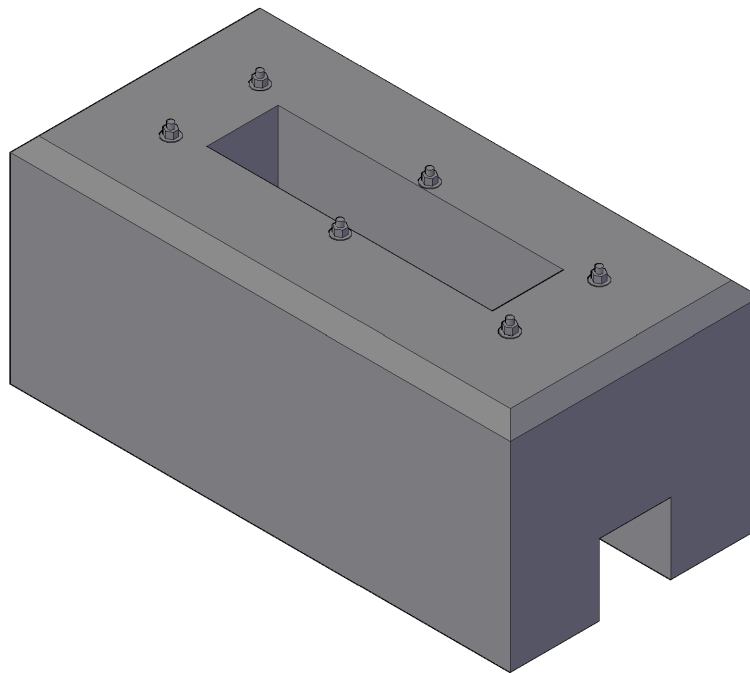

ALZADOS

ESCALA: 1/15

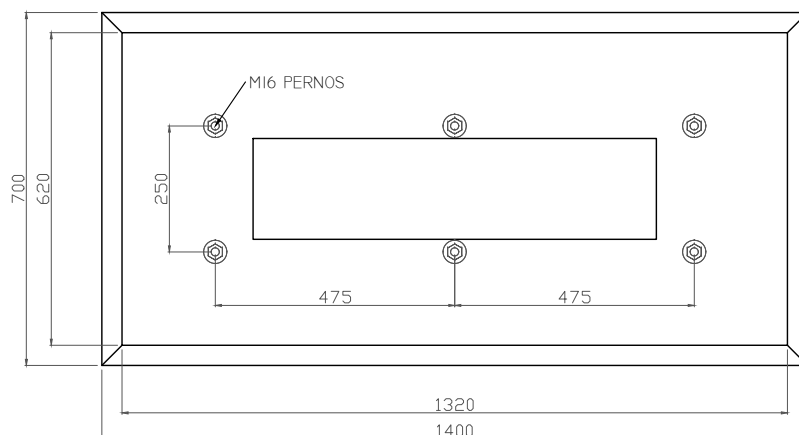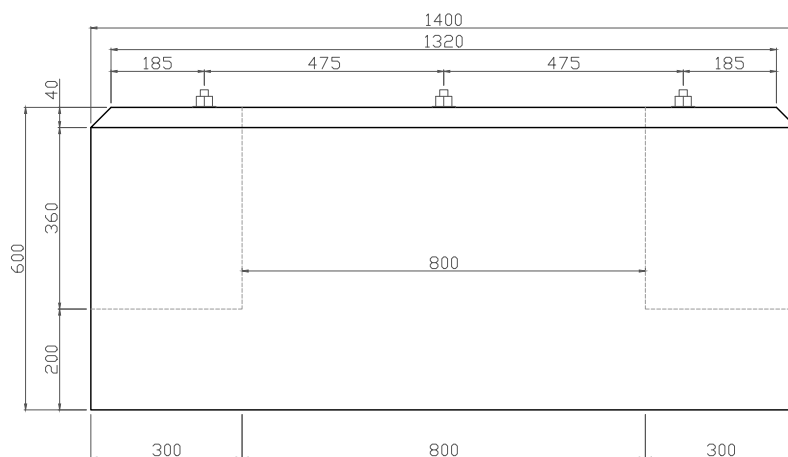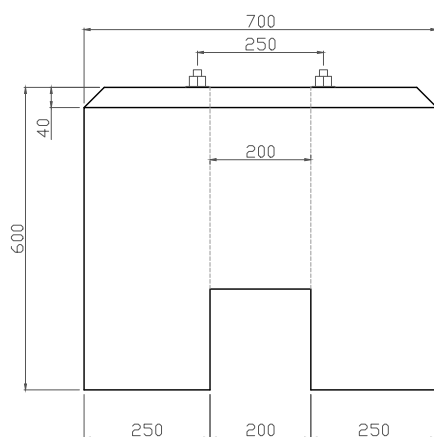

ESPECIFICACIONES

HORMIGÓN: HM-30/L/12/IIA		ACERO: NINGUNO		Componentes de hormigón 	BASAMENTO DE ARMARIO 1400x700x600		
ARENA CALIZA: 0-4 MM		CEMENTO: CEM I 52,5R			PLANO TÉCNICO		
GRAVA: 6-12 MM							
DIBUJADO	ALEX VISÚS	ABRIL 2021			VOLUMEN BASAMENTO: 0,465 M3 PESO BASAMENTO: 1139 KG		
REV. Y APROB.	PAOLA MARCO	ABRIL 2021		COTAS EN MM		ESCALA: 1/15	ABRIL 2021