



3D

ESCALA: 1/20

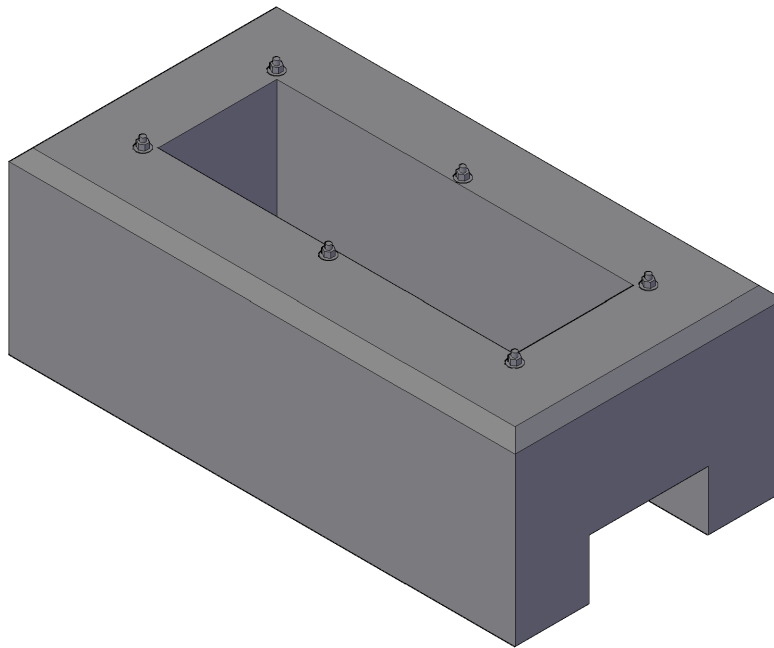

ALZADOS

ESCALA: 1/20

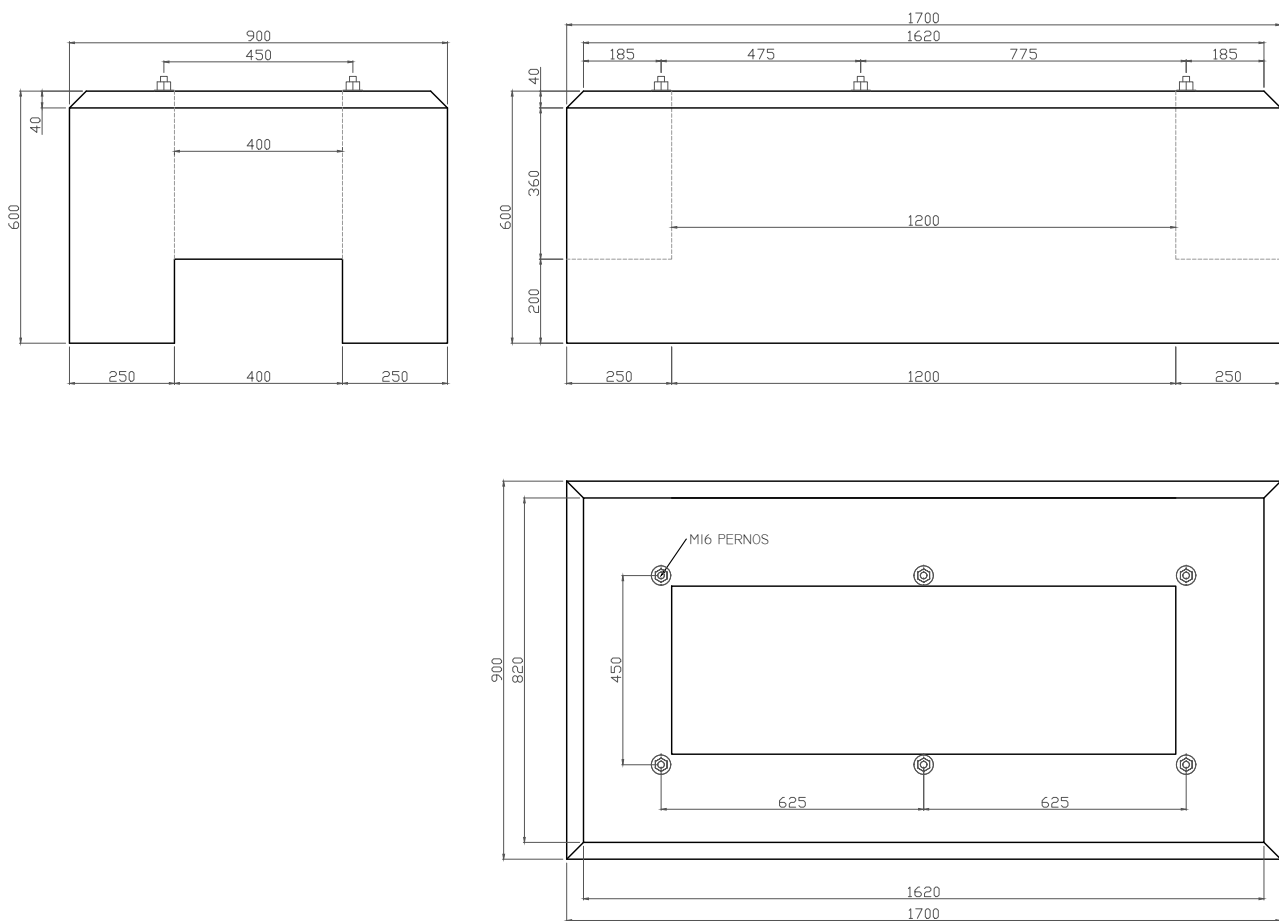

ESPECIFICACIONES

HORMIGÓN: HM-30/L/12/IIA		ACERO: NINGUNO		Componentes de hormigón 	BASAMENTO DE ARMARIO 1700x900x600		
ARENA CALIZA: 0-4 MM		CEMENTO: CEM I 52,5R			PLANO TÉCNICO		
GRAVA: 6-12 MM							
DIBUJADO	ALEX VISÚS	ABRIL 2021			VOLUMEN BASAMENTO: 0,585 m3 PESO BASAMENTO: 1450 KG		
REV. Y APROB.	PAOLA MARCO	ABRIL 2021			COTAS EN MM	ESCALA: 1/20	ABRIL 2021