





3D

ESCALA: 1/10

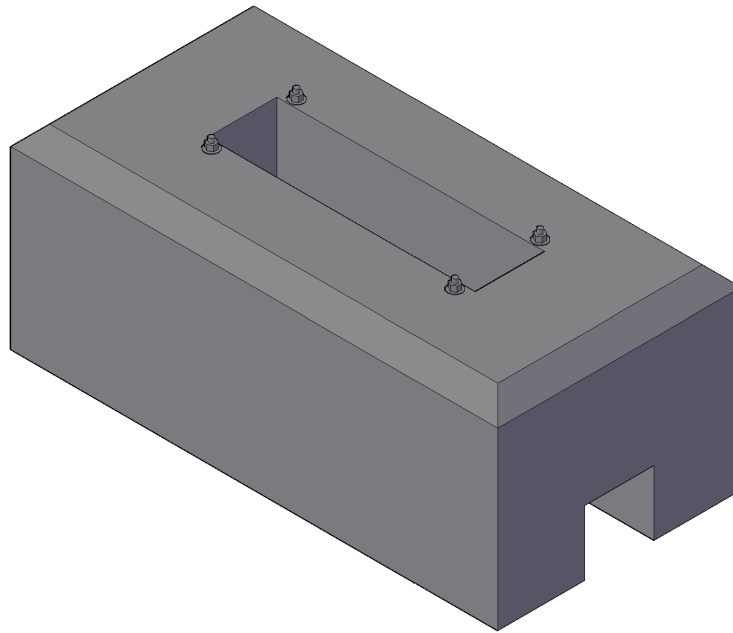

ALZADOS

ESCALA: 1/10

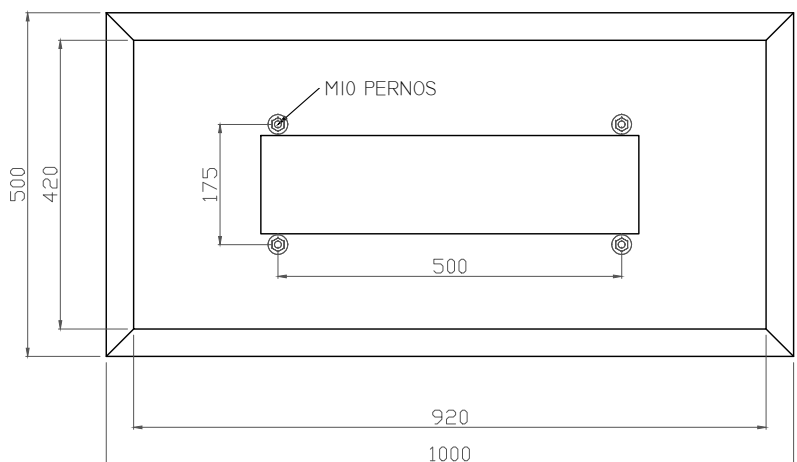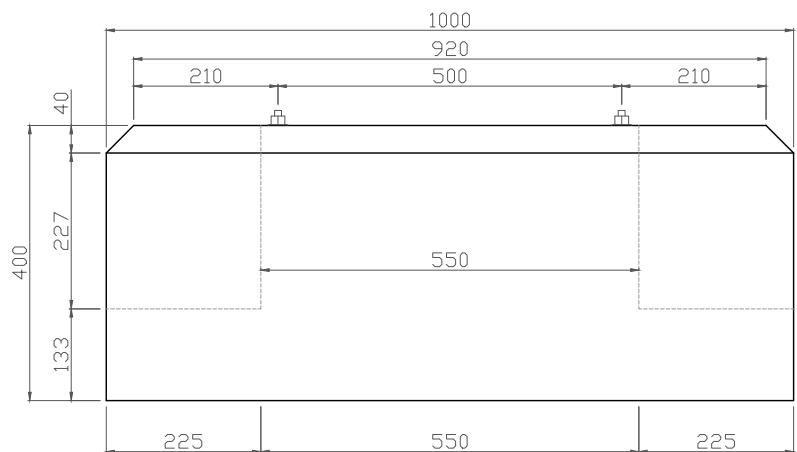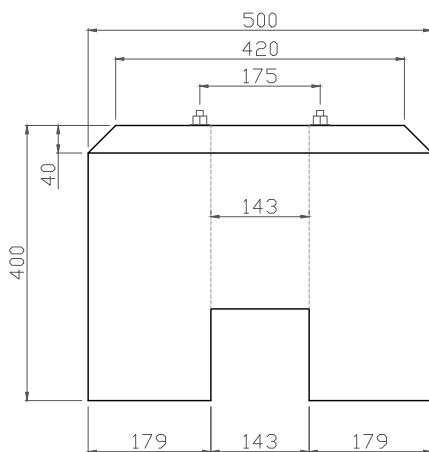

ESPECIFICACIONES

HORMIGÓN: HM-30/L/12/11A		ACERO: NINGUNO		Componentes de hormigón 	BASAMENTO DE ARMARIO 1000x500x400		
ARENA CALIZA: 0-4 MM		CEMENTO: CEM I 52,5R			PLANO TÉCNICO		
GRAVA: 6-12 MM							
DIBUJADO	ALEX VISÚS	ABRIL 2021		VOLUMEN BASAMENTO: 0,16 m3 PESO BASAMENTO: 400 KG			
REV. Y APROB.	PAOLA MARCO	ABRIL 2021		COTAS EN MM		ESCALA: 1/10	ABRIL 2021