



3D

ESCALA: 1/15

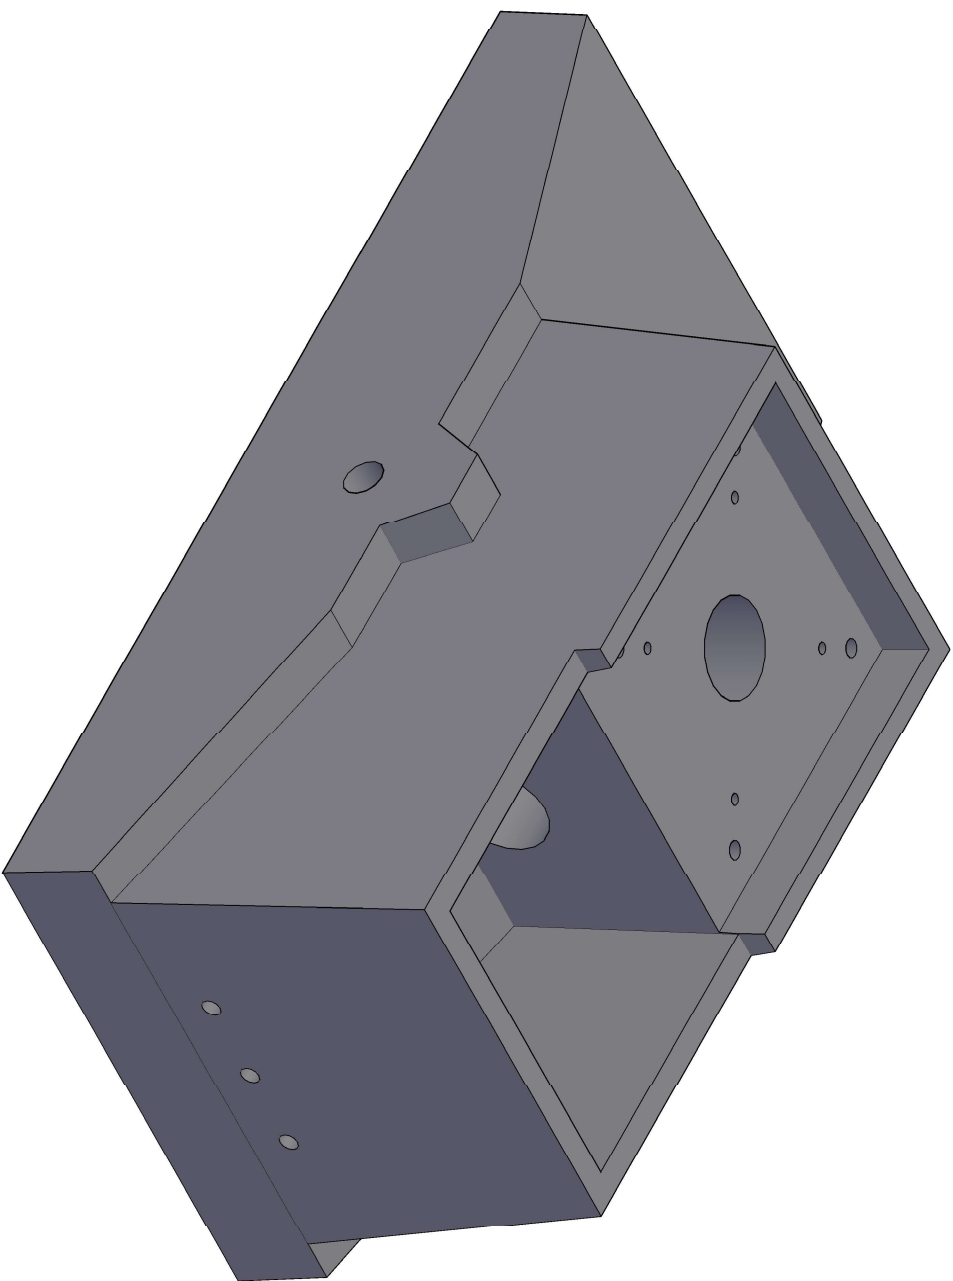

3D

ESCALA: 1/15

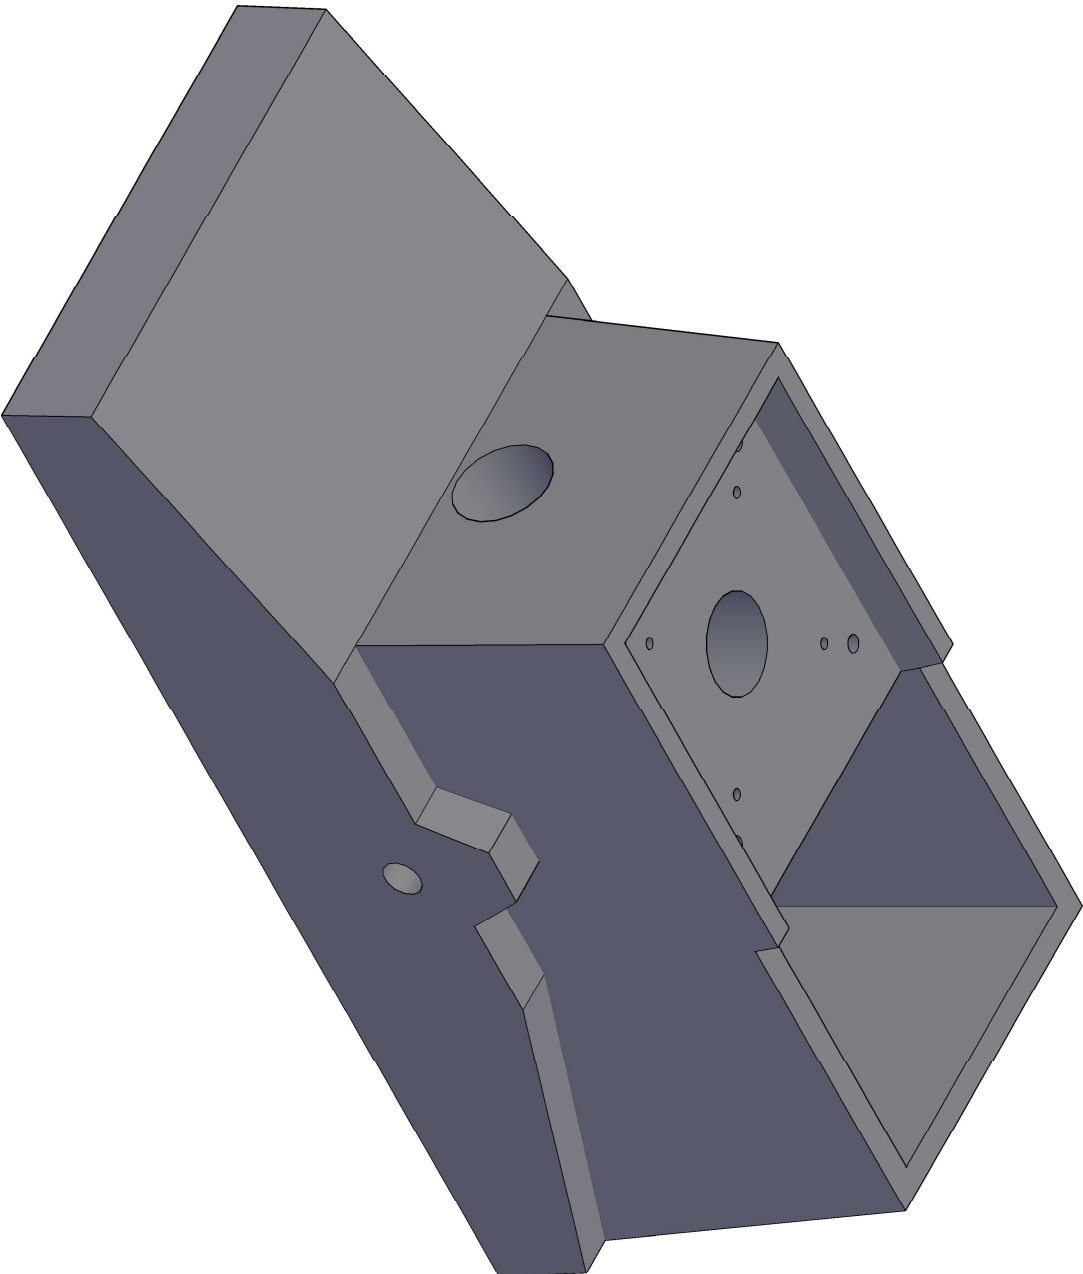

PESO BASAMENTO: 1274, KG

ESPECIFICACIONES

HORMIGÓN: HA-35/L/12/11A	ACERO 12 MM / B500S	DIBUJADO	ALEX VISÚS	ABRIL 2021
ARENA CALIZA: 0-4, MM	CEMENTO: CEM I 52,5R	REV. Y APROB.	PAOLA MARCO	FEBRERO 2022

Componentes de hormigón		BASAMENTO SEÑAL ALTA DE RECORRIDO ABATIBLE 3D	
VOLUMEN BASAMENTO: 0.52 M3			
COTAS EN MM		ESCALA: 1/15	
		FEBRERO 2022	