
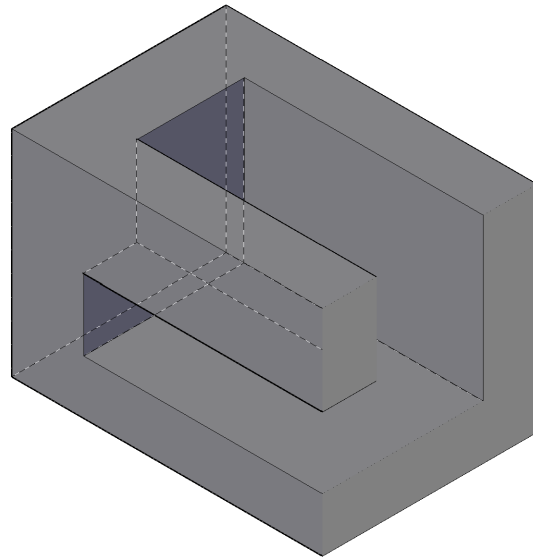





3D

ESCALA: 1/10

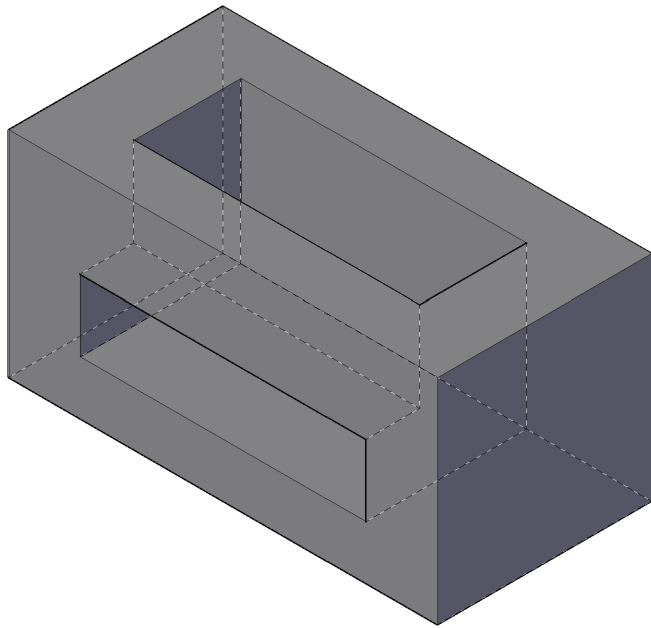

ALZADOS

ESCALA: 1/15

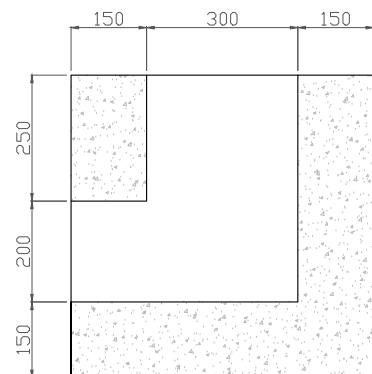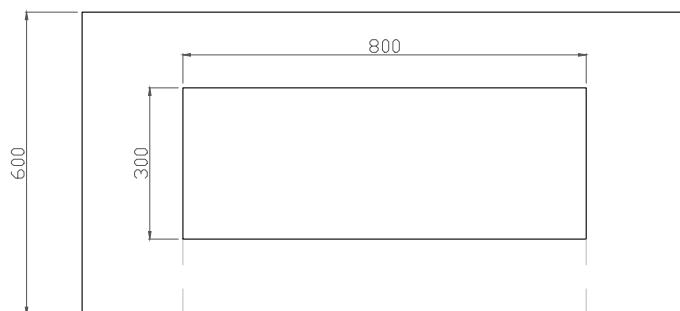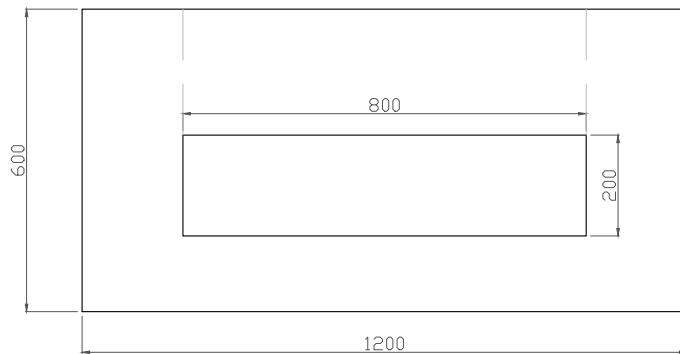

SECCIÓN

ESCALA: 1/15

ESPECIFICACIONES

HORMIGÓN: HM-30/L/12/IIA		ACERO: NINGUNO		Componentes de hormigón 	BASAMENTO DE FUERZA Y CONTROL		
ARENA CALIZA: 0-4 MM		CEMENTO: CEM I 52,5R			PIEZA LIGADA A CANAL		
DIBUJADO	ALEX VISÚS	ENERO 2021			VOLUMEN BASAMENTO: 0,3 m3 PESO BASAMENTO: 735 KG		
REV. Y APROB.	TOMÁS TOYA	ENERO 2021			COTAS EN MM ESCALA: VARIABLE ENERO 2021		