





3D

ESCALA: 1/5

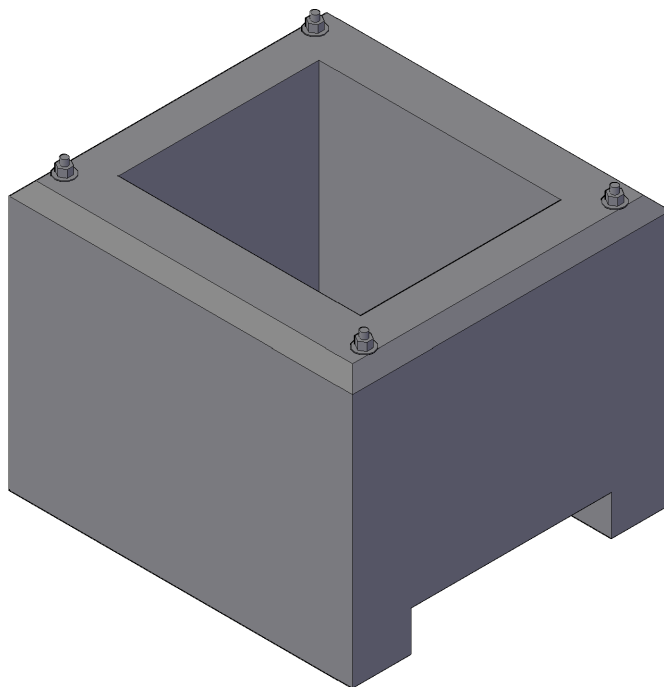


ALZADOS

ESCALA: 1/15

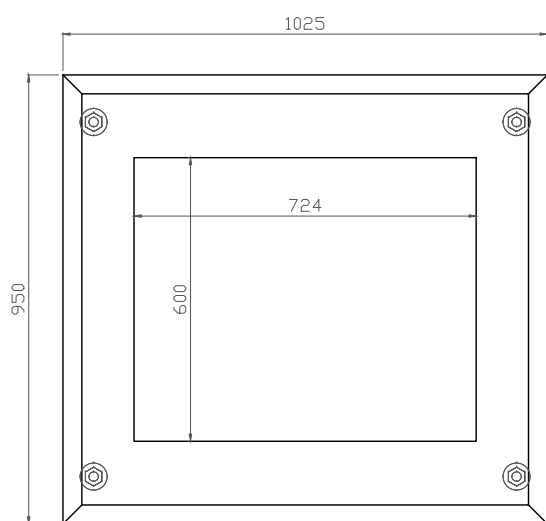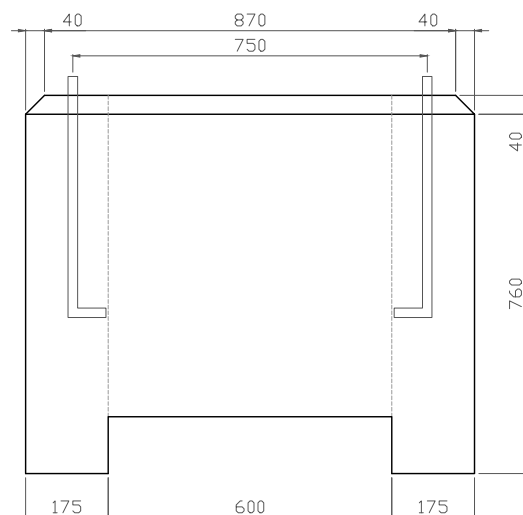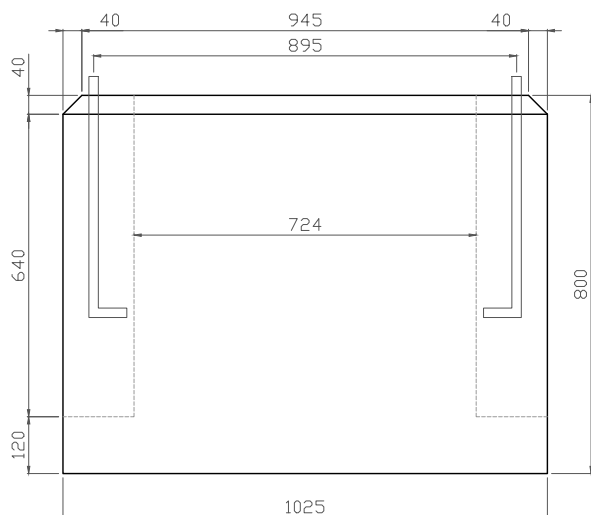

PERNOS M20 (x4)

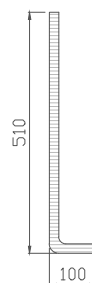

ESPECIFICACIONES

HORMIGÓN: HM-30/L/I2/IIA		ACERO: NINGUNO		Componentes de hormigón 	BASAMENTO DE ARMARIO TIPO 3 1025x950x800 PLANO TÉCNICO		
ARENA CALIZA: 0-4 MM		CEMENTO: CEM I 52,5R					
GRAVA: 6-12 MM							
DIBUJADO	ALEX VISÚS	ABRIL 2021		VOLUMEN BASAMENTO: 0,406 m3 PESO BASAMENTO: 1000 Kg			
REV. Y APROB.	PAOLA MARCO	ABRIL 2021		COTAS EN MM	ESCALA: VARIABLE	ABRIL 2021	