

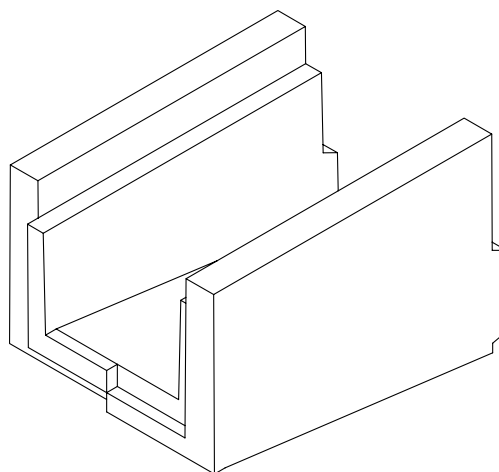


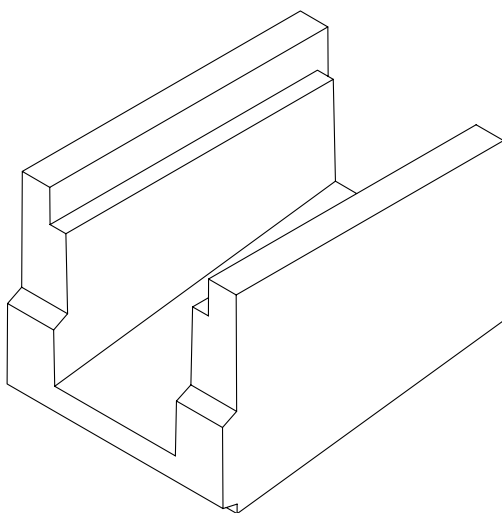

ENTRONQUE DE VÍA GENERAL

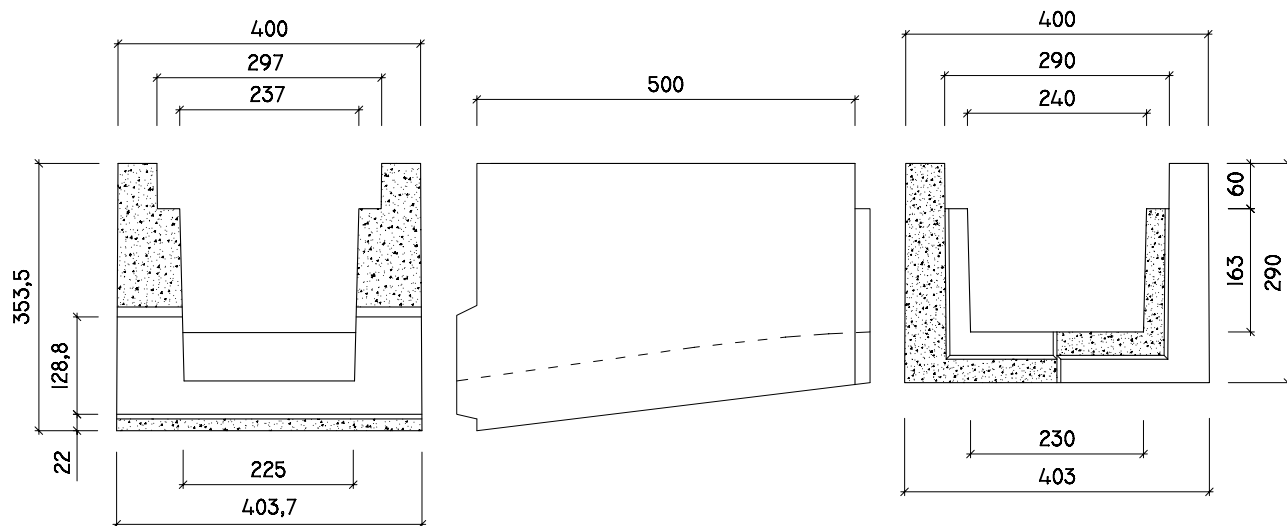

ESCALA 1:10	AVE33. ENTRONQUE DE VÍA GENERAL	78,25 KG/UD
COTAS EN MM		