


3D

ESCALA: 1/10

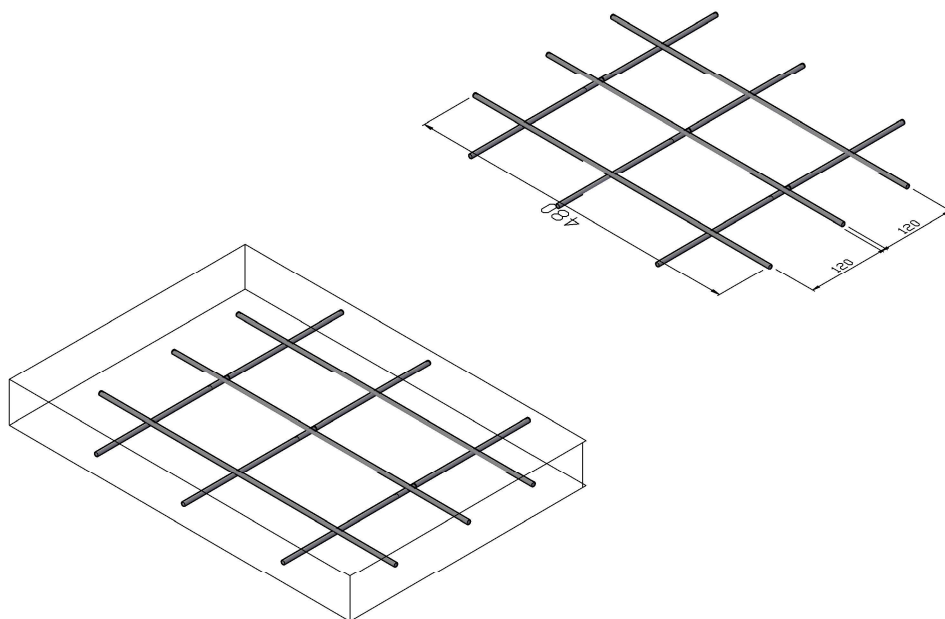


PESO TAPA: 18,70 KG

PESO CANAL: 132 KG



ALZADO

ESCALA: 1/10

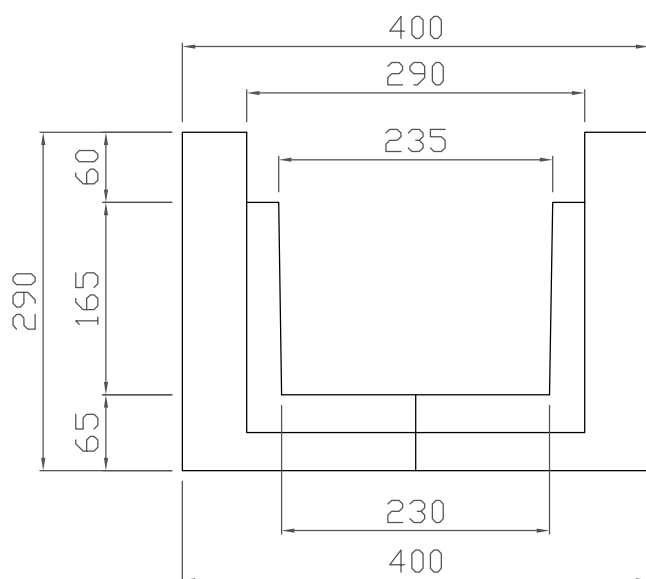

SECCIÓN

ESCALA: 1/10

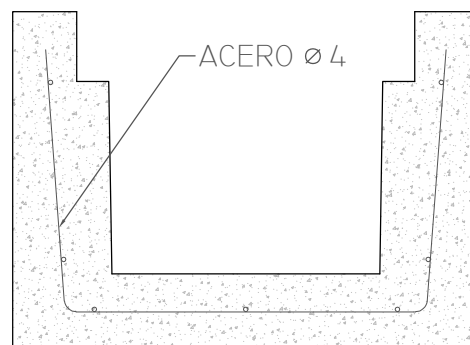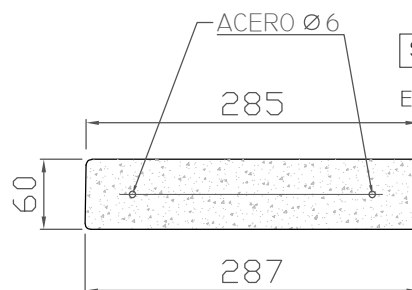

ESPECIFICACIONES

HORMIGÓN: HA-45/L/120/IIA		ARENA CALIZA: 0-4 MM		Componentes de hormigón 	ARMADURA TAPA VIA GENERAL		
CEMENTO: CEM I 52,5R		ACERO: B 500 S			400 x 290 x 1000 URUGUAY		
GRAVA: 6-12 MM							
DIBUJADO	ALEX VISÚS	SEPTIEMBRE 2020			VOLUMEN CANAL: 0.0611 M3		
REV. Y APROB.	PAOLA MARCO	SEPTIEMBRE 2020			VOLUMEN TAPA: 0.0085 M3		
				COTAS EN MM		ESCALA: 1/10	SEPTIEMBRE 2020