
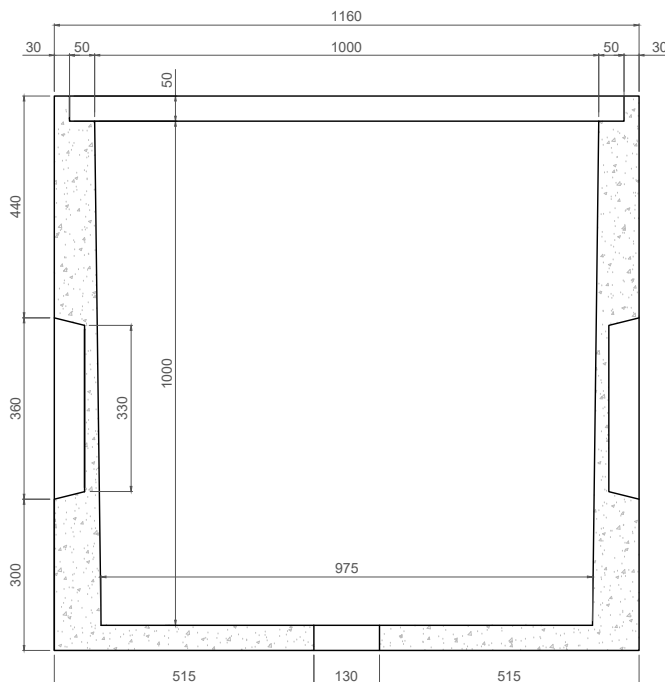




ALZADOS

ESCALA: 1/15

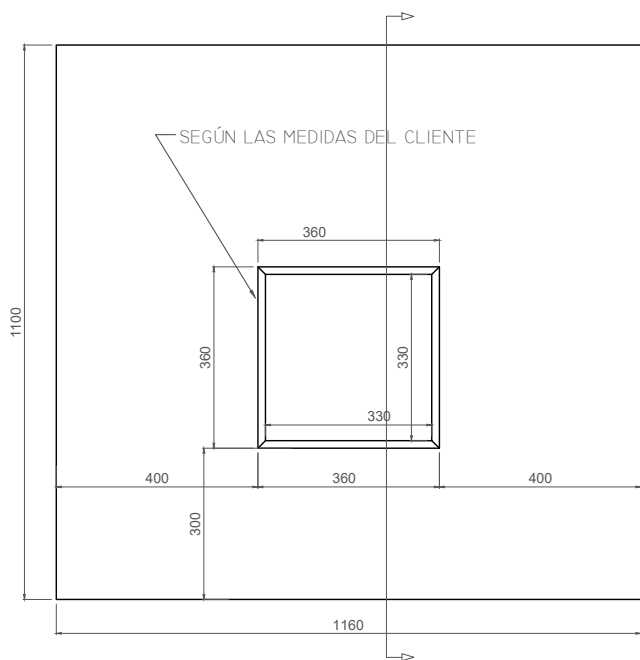


PESO ARQUETA: 1000 KG

PESO TAPA: 45 KG

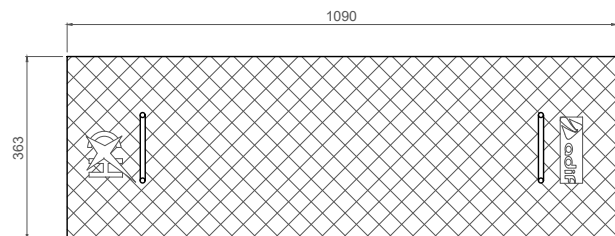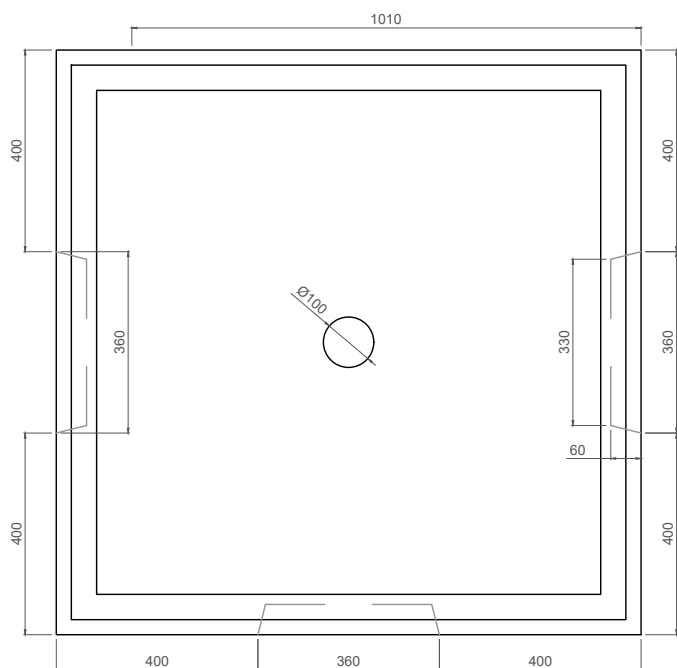

3D PIEZA

ESCALA: 1/15

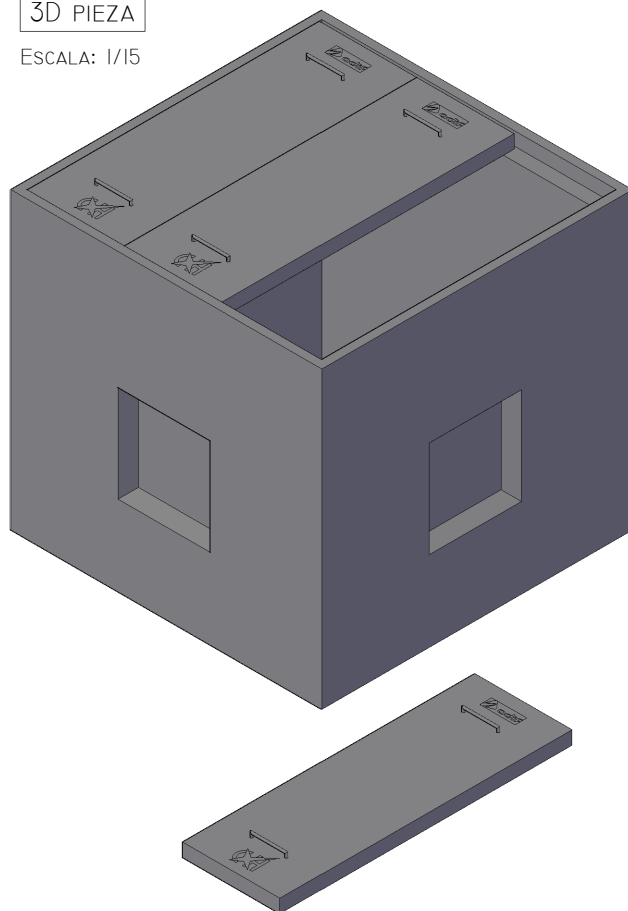

ESPECIFICACIONES

HORMIGÓN: HA-450		ACERO: B500-s	Componentes de hormigón 	ARQUETA 1000 x 1000 x 1100		
ARENA CALIZA: 0-4 MM		GRAVA: 6-12 MM		PLANO TÉCNICO		
CEMENTO: CEM I 52,5R						
DIBUJADO	ALEX VISÚS	ABRIL 2021		VOLUMEN ARQUETA: 0.40 M3 VOLUMEN TAPA: 0.019 M3		
REV. Y APROB.	ALFREDO MARCO	ABRIL 2021				
				COTAS EN MM	ESCALA: 1/15	ABRIL 2021