
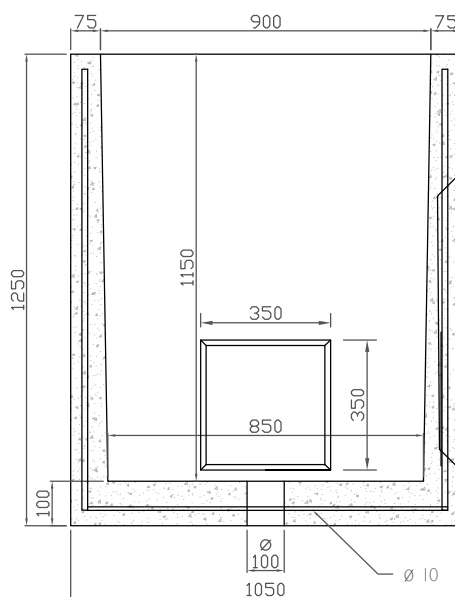



ALZADOS

ESCALA: 1/15

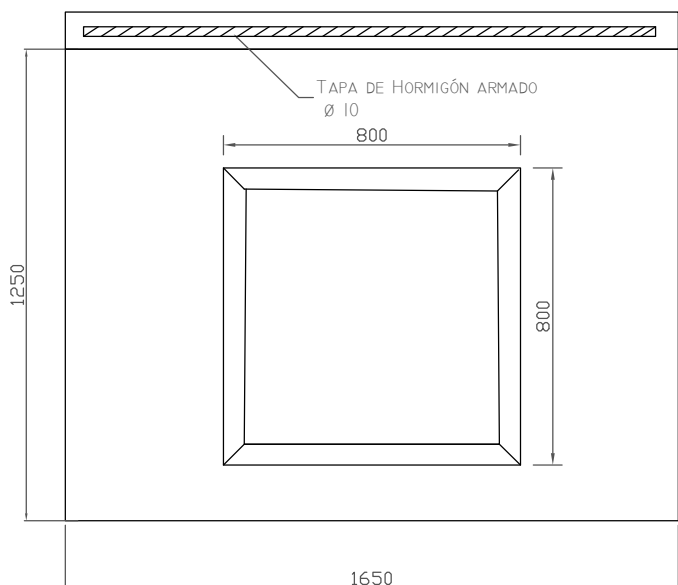



PESO ARQUETA: 1650 Kg

PESO TAPA: 320 Kg


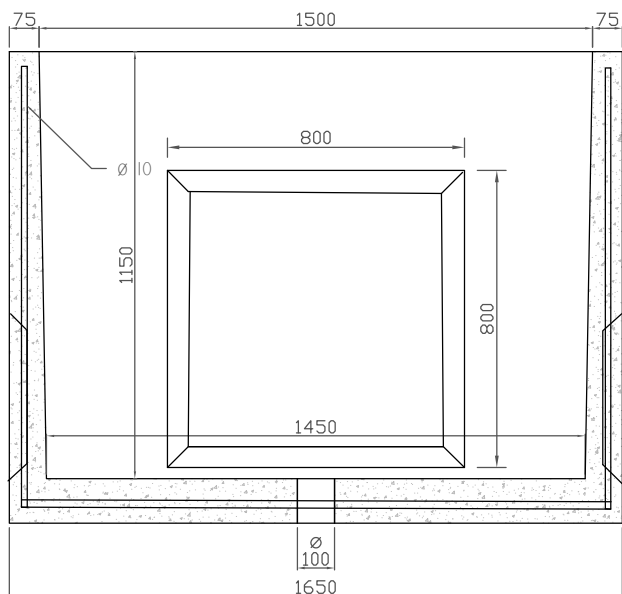


3D PIEZA

ESCALA: 1/30

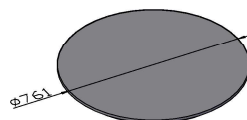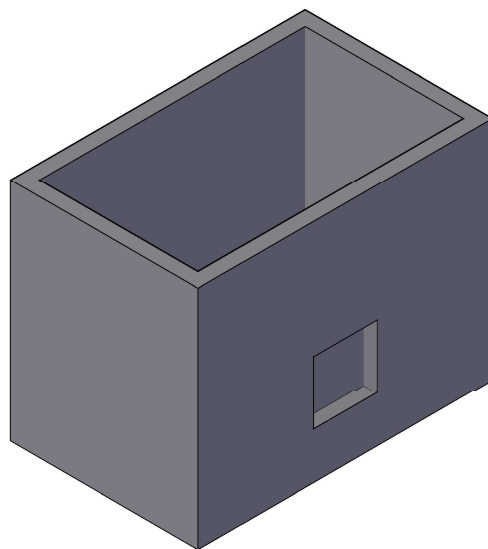

TAPA DE FUNDICIÓN

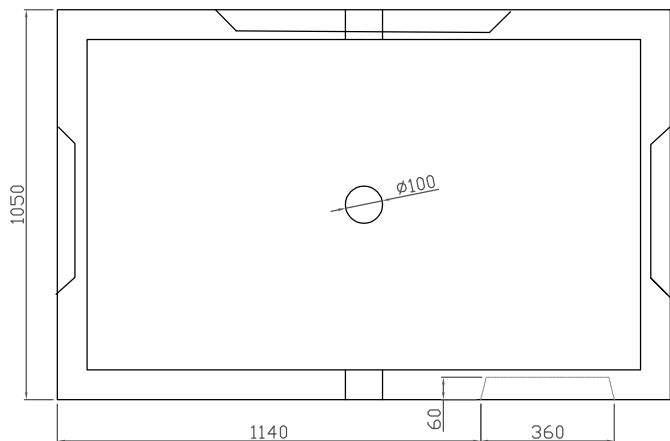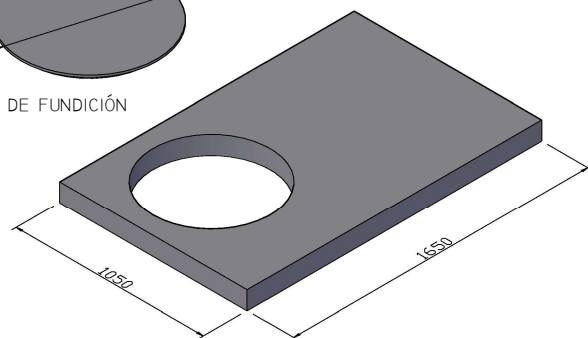

ESPECIFICACIONES

HORMIGÓN: HA-450	ACERO: B500-S
ARENA CALIZA: 0-4 MM	GRAVA: 6-12 MM
CEMENTO: CEM I 52,5R	
DIBUJADO	ALEX VISÚS
REV. Y APROB.	TOMAS TOYA
	ABRIL 2021



ARQUETA FIBRA OPTICA 1500 x 900 x 1150 (TAPA FUNDICIÓN)		
VOLUMEN ARQUETA: 0.667 M3 VOLUMEN TAPA: 0.13 M3		
COTAS EN MM	ESCALA: VARIABLE	ABRIL 2021