
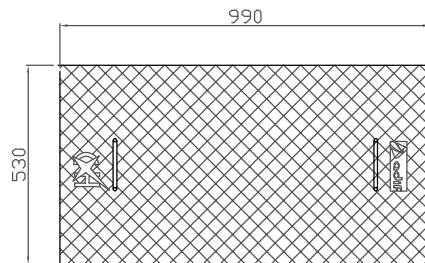
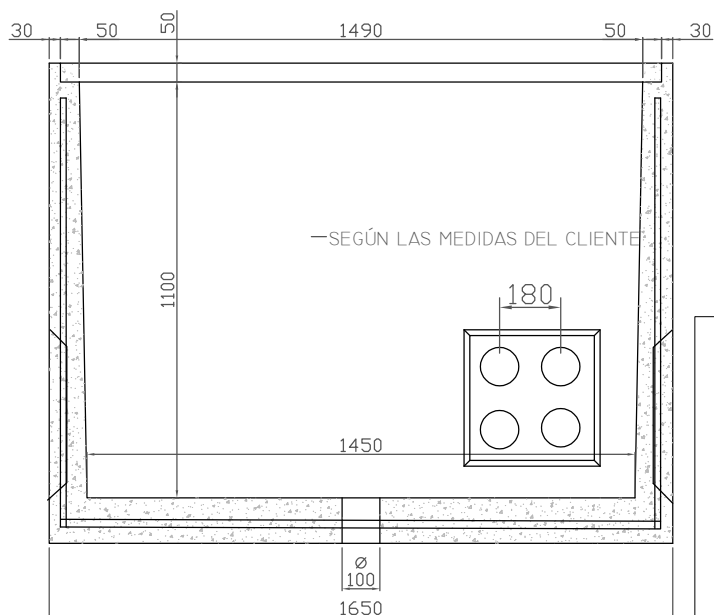
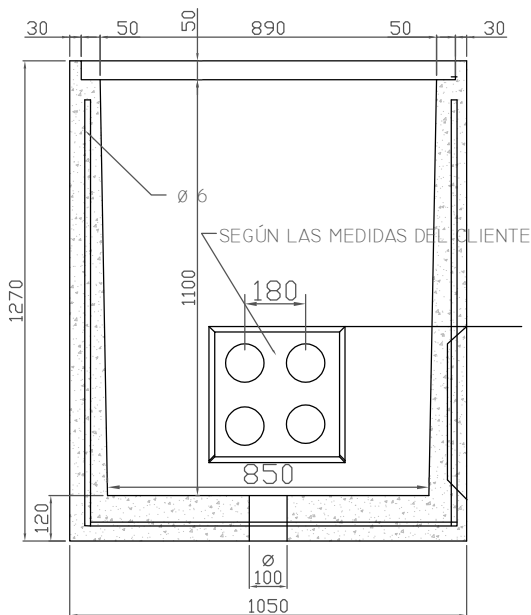


ALZADOS

ESCALA: 1/15


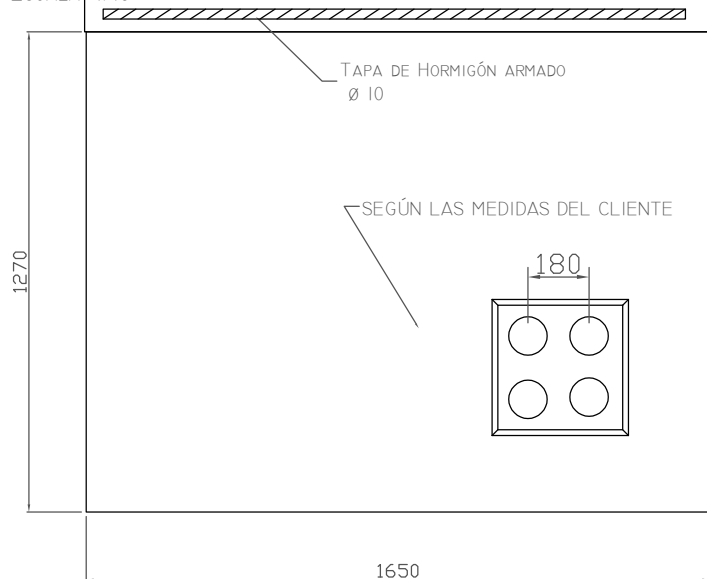


PESO ARQUETA: 1600 KG

PESO TAPA: 60 KG

3D PIEZA

ESCALA: 1/30

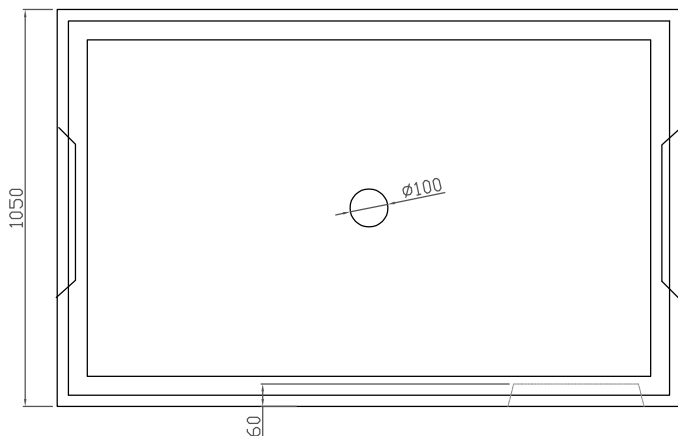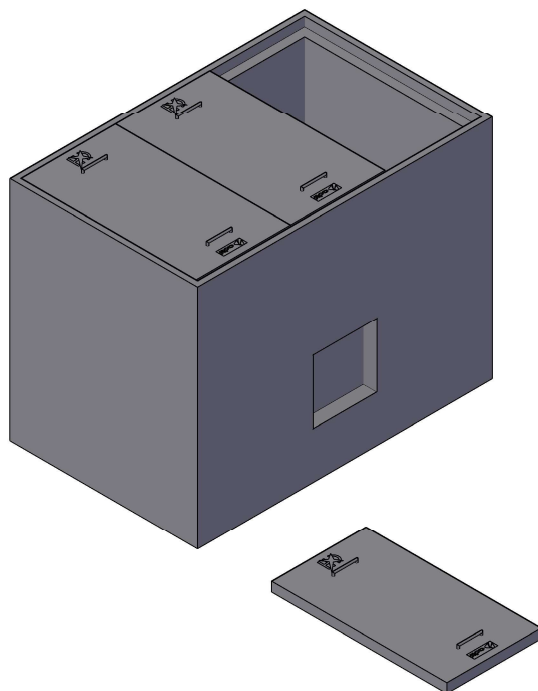

ESPECIFICACIONES

HORMIGÓN: HA-450		ACERO: B500-s	Componentes de hormigón 	ARQUETA FIBRA OPTICA		
ARENA CALIZA: 0-4 MM		GRAVA: 6-12 MM		1500 x 900 x 1150 (TAPAS LAGRIMADAS)		
CEMENTO: CEM I 52,5R						
DIBUJADO	ALEX VISÚS	ABRIL 2021		VOLUMEN ARQUETA: 0.654 M3 VOLUMEN TAPA: 0.025 M3		
REV. Y APROB.	TOMAS TOYA	ABRIL 2021		COTAS EN MM	ESCALA: VARIABLE	ABRIL 2021