
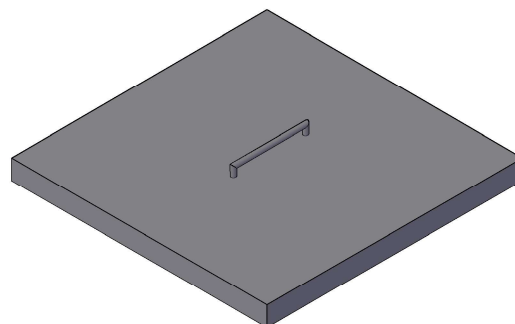


3D PIEZA

ESCALA: 1/20


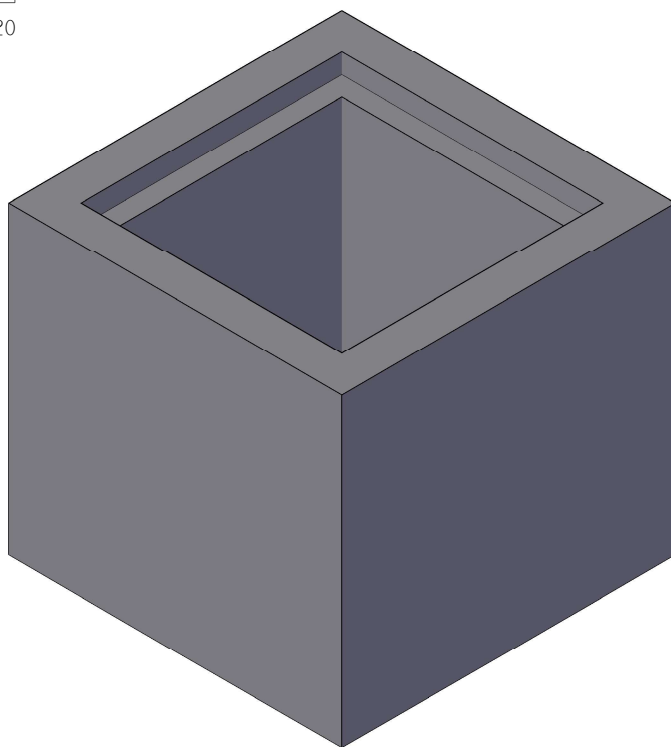


PESO ARQUETA : 308 Kg

PESO TAPA: 20 Kg

ALZADOS

ESCALA: 1/10

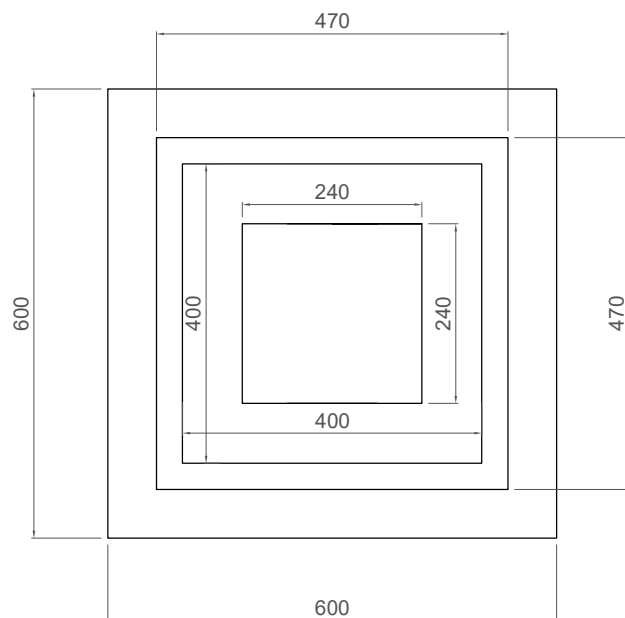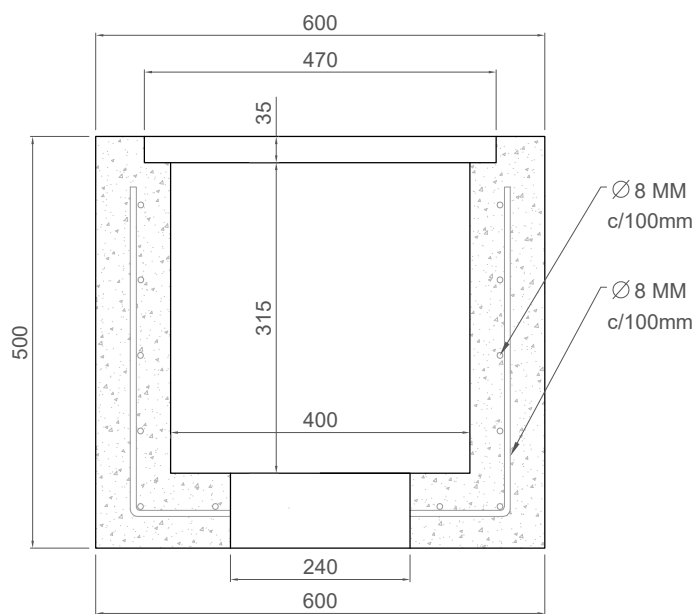

ESPECIFICACIONES

HORMIGÓN: HA-30/L/20/IIA	ACERO: B500-S	Componentes de hormigón 	ARQUETA 400 x 400 x 315 PLANO TÉCNICO		
CEMENTO: CEM I 52,5R	GRAVA: 6-12 MM				
ARENA CALIZA: 0-4 MM			VOLUMEN ARQUETA: 0.123 M3		
DIBUJADO	ALEX VISÚS	MAYO 2021			
REV. Y APROB.	PAOLA MARCO	MAYO 2021	COTAS EN MM	ESCALA: VARIABLE	MAYO 2021