
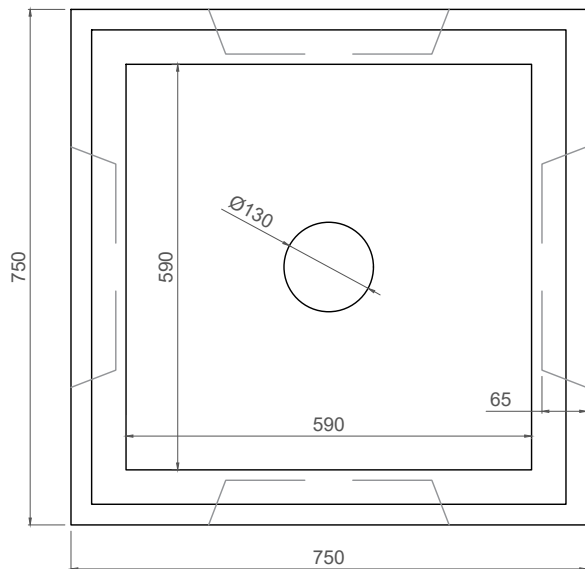
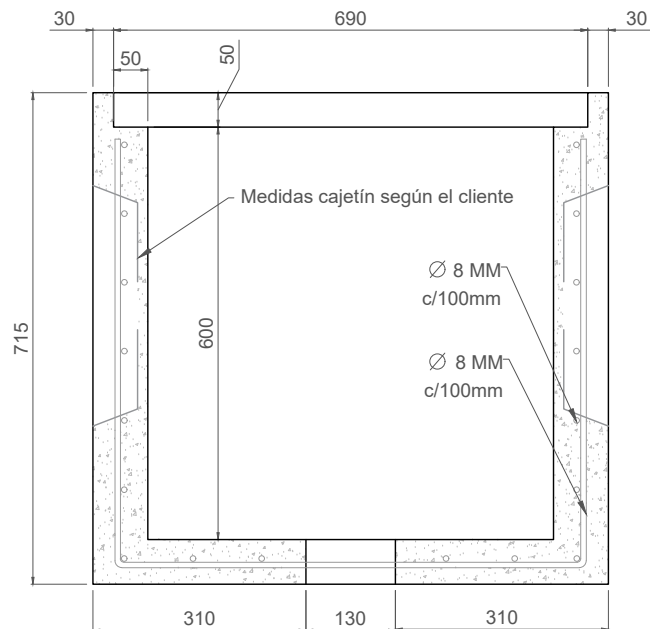


ALZADOS

ESCALA: 1/10



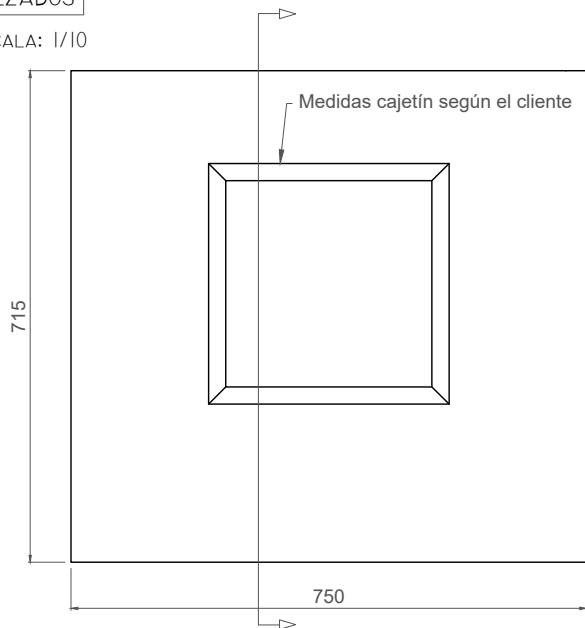


PESO ARQUETA : 380 Kg

PESO TAPA: 35 Kg

3D PIEZA

ESCALA: 1/20

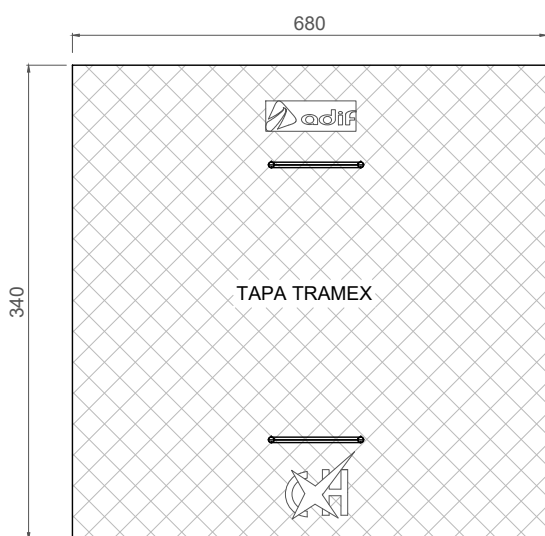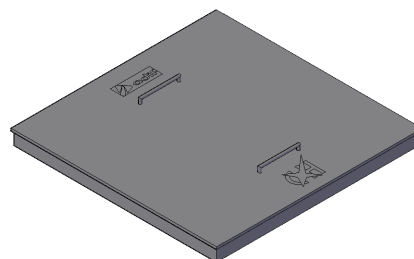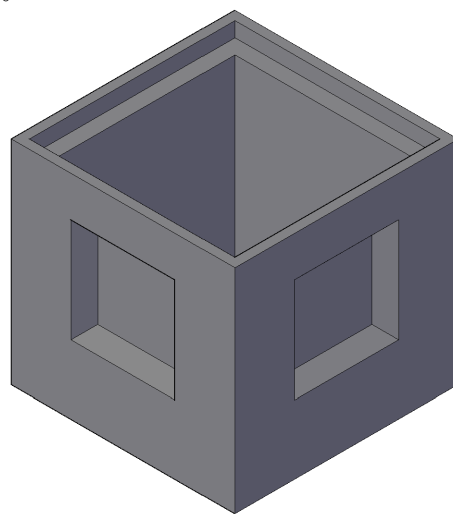

ESPECIFICACIONES

HORMIGÓN: HA-30/L/20/IIA	ACERO: B500-S	Componentes de hormigón 	ARQUETA 600 x 600 x 600 TAPA TRAMEX PLANO TÉCNICO		
CEMENTO: CEM I 52,5R	GRAVA: 6-12 MM				
ARENA CALIZA: 0-4 MM			VOLUMEN ARQUETA: 0.14 m ³		
DIBUJADO	ALEX VISÚS	MAYO 2021	COTAS EN MM	ESCALA: VARIABLE	MAYO 2021
REV. Y APROB.	PAOLA MARCO	MAYO 2021			