
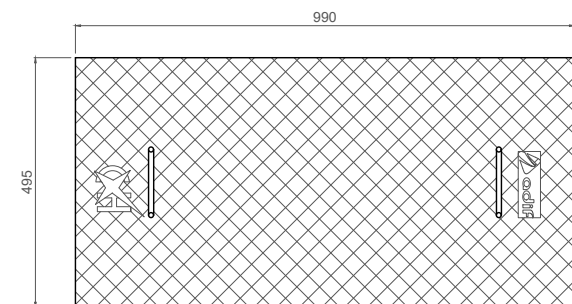
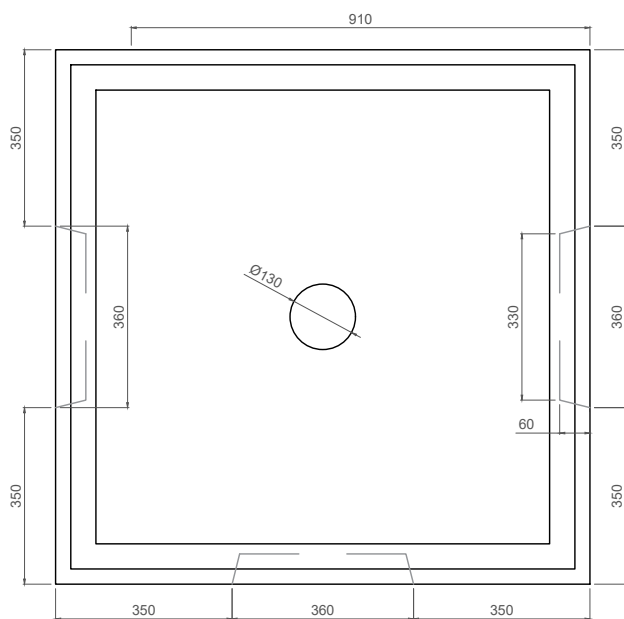
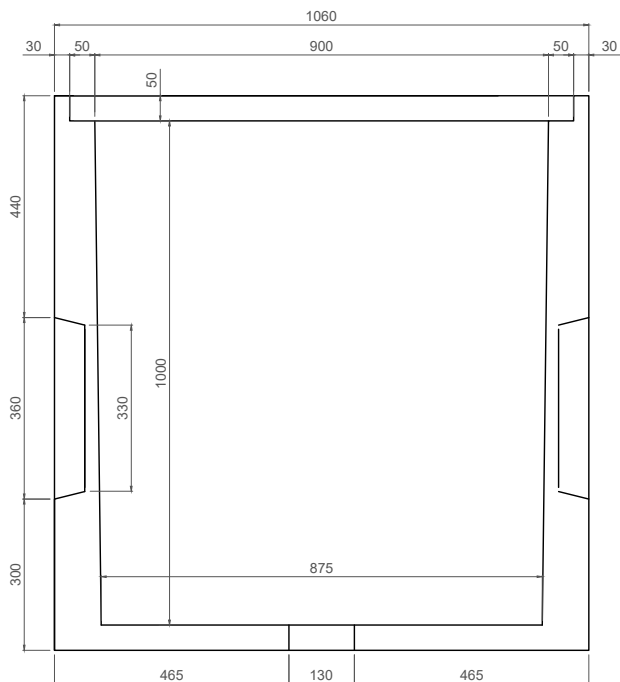


ALZADOS

ESCALA: 1/15

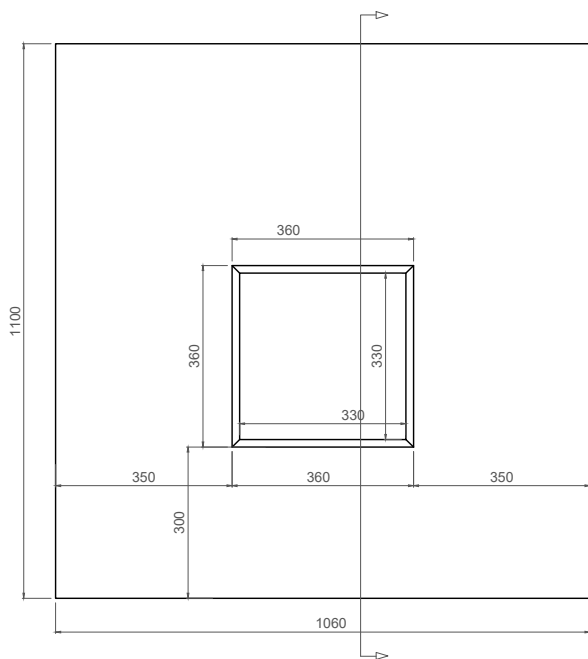


PESO ARQUETA: 1080 KG

PESO TAPA: 55 KG

3D PIEZA

ESCALA: 1/20

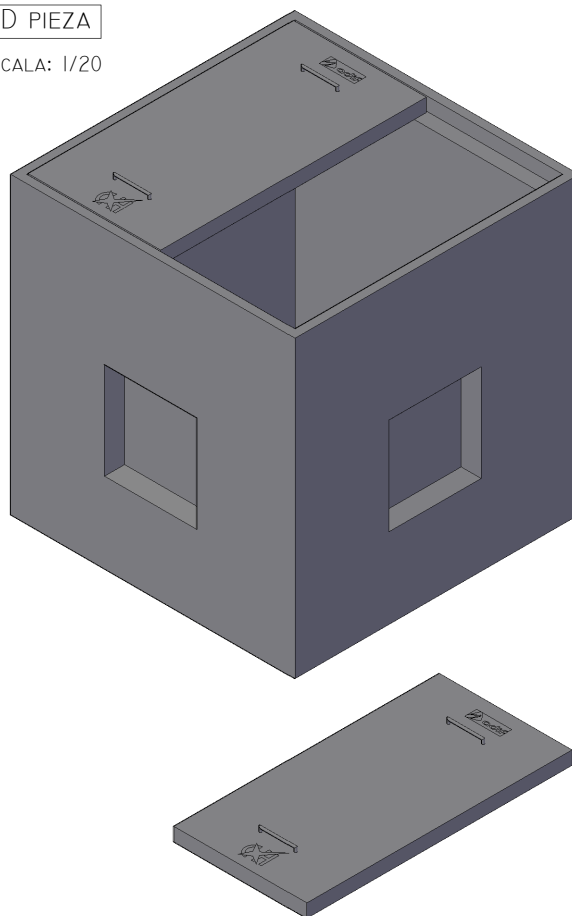

ESPECIFICACIONES

HORMIGÓN: HA-450		ACERO: B500-s		Componentes de hormigón	ARQUETA 900 x 900 x 1100		
ARENA CALIZA: 0-4 MM		CEMENTO: CEM I 52,5R			PLANO TÉCNICO		
DIBUJADO	ALEX VISÚS	MARZO 2021			VOLUMEN ARQUETA: 0.354 M3 VOLUMEN TAPA: 0.024 M3		
REV. Y APROB.	PAOLA MARCO	MARZO 2021					
					COTAS EN MM	ESCALA: VARIABLE	MARZO 2021