

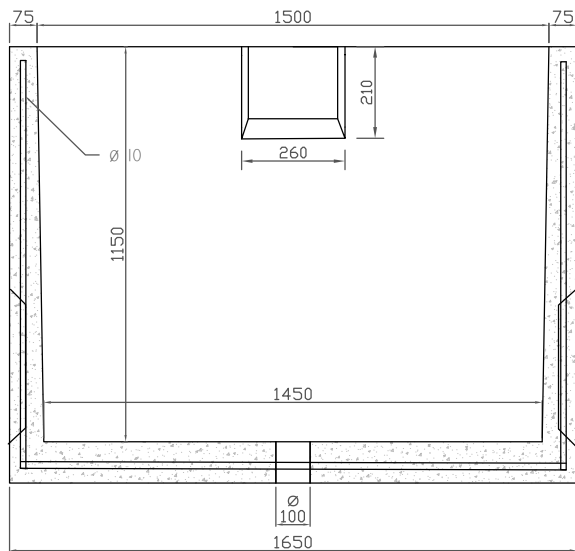
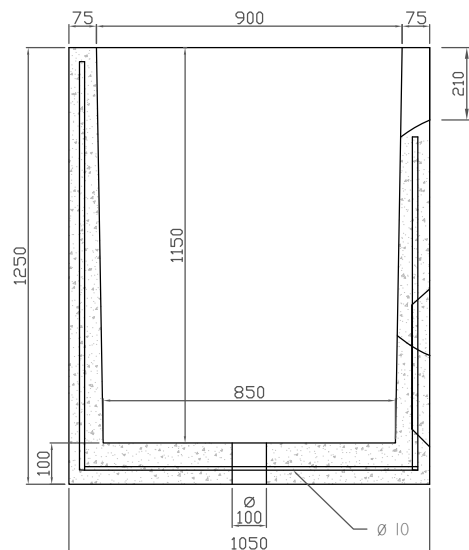
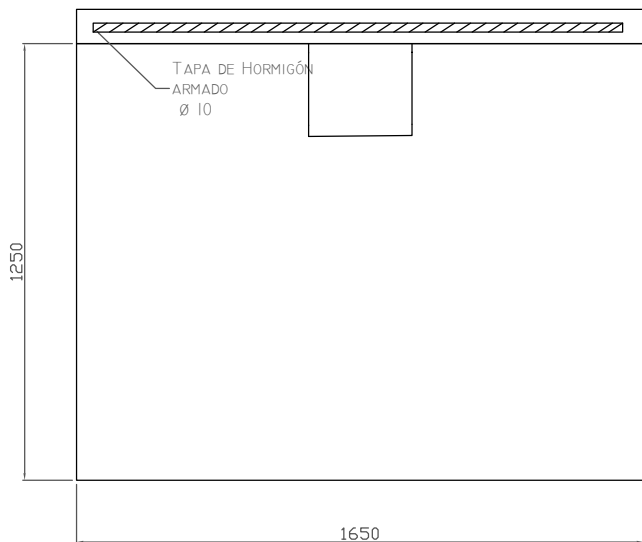
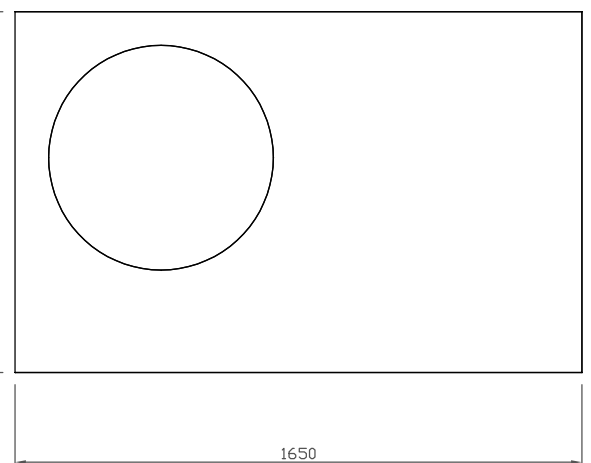


ALZADOS

ESCALA: 1/15

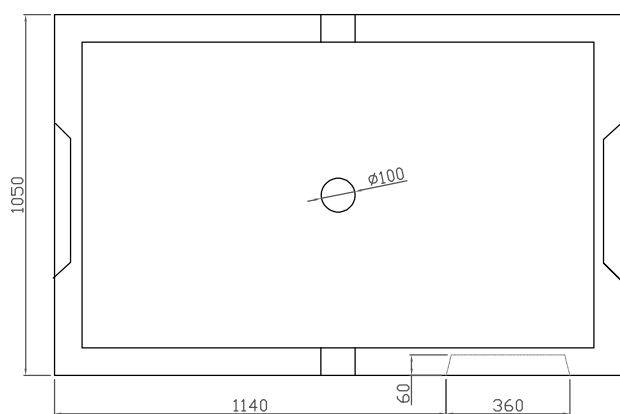

TAPA DE FUNDICIÓN

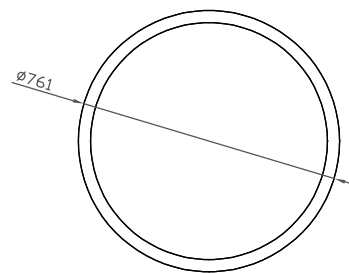

ESPECIFICACIONES

PESO ARQUETA: 1650 Kg

PESO TAPA: 320 Kg

HORMIGÓN: HA-350	ACERO: B500-S	Componentes de hormigón 	ARQUETA FIBRA OPTICA		
ARENA CALIZA: 0-4 MM	GRAVA: 6-12 MM		1500 x 900 x 1150 (TAPA FUNDICIÓN)		
CEMENTO: CEM I 52,5R			VOLUMEN ARQUETA: 0.667 M ³ VOLUMEN TAPA: 0.13 M ³		
DIBUJADO	ALEX VISÚS		COTAS EN MM		
REV. Y APROB.	TOMAS TOYA	ABRIL 2021	ESCALA: VARIABLE	ABRIL 2021	