

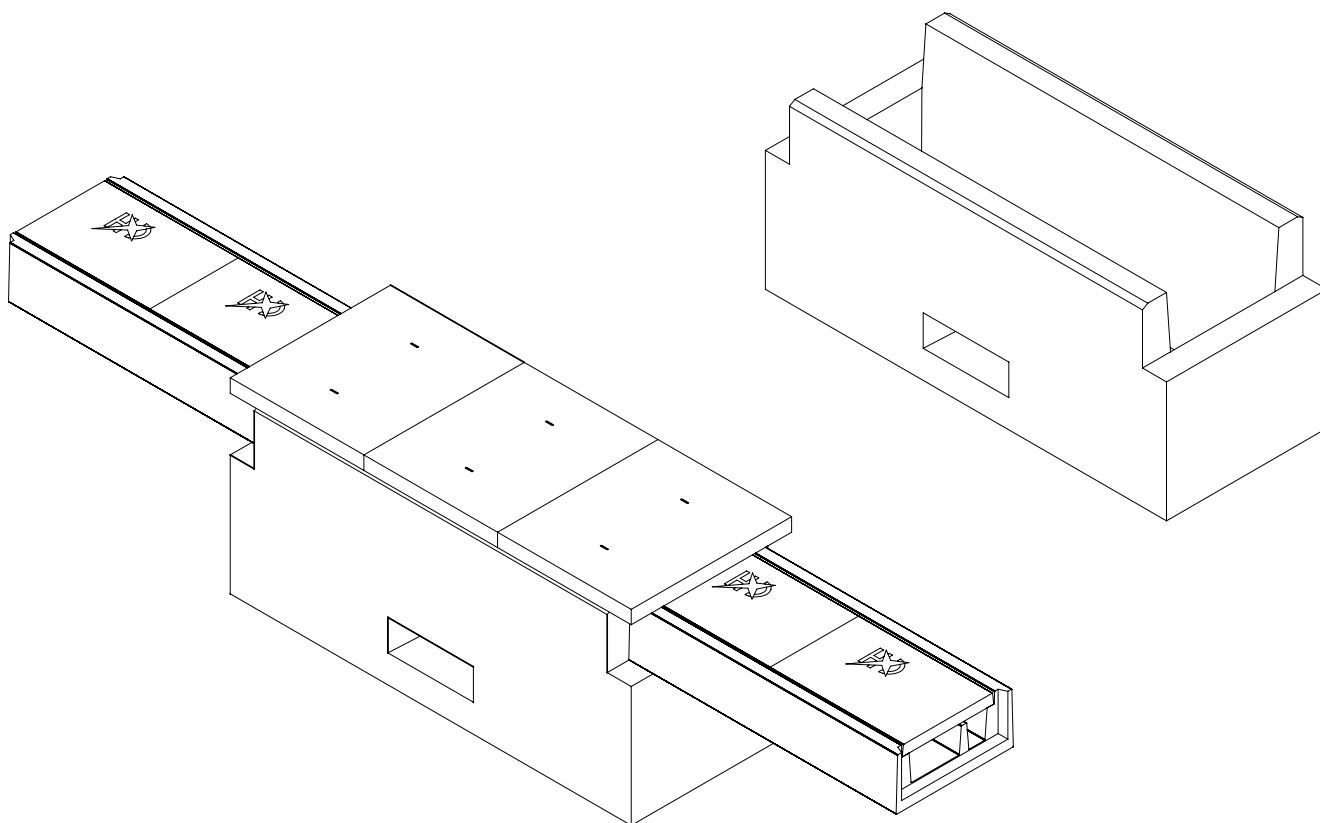
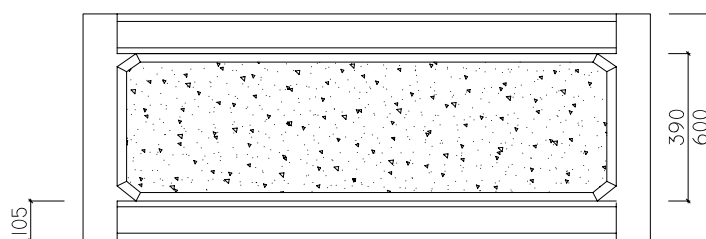


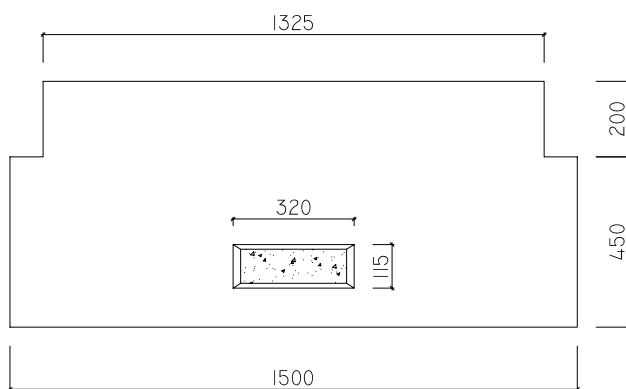

ARQ05. CJTO ARQUETA TUNEL RENFE: 778 KG
 -ARQ05A. ARQUETA TUNEL RENFE: 670 KG
 -ARQ05T. CJTO TAPAS ARQUETA TUNEL RENFE: 108 KG

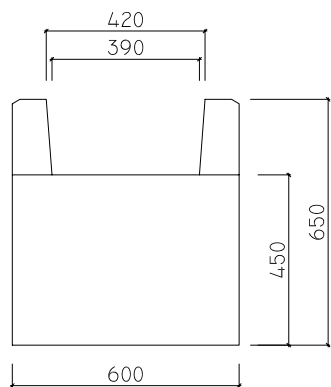

CODIGO: PL-2.05.01

REVISION:01

ABRIL 2009

ARQUETA DE TÚNEL RENFE

ESCALA
1:20

CODIGOS PIEZAS

ARQ05A. ARQUETA DE TÚNEL DE RENFE

ARQ05T. CJTO TAPAS ARQUETA TÚNEL DE RENFE

DIBUJADO ALFONSO MOLINA ABRIL 2009

APROBADO GABRIEL MARCO ABRIL 2009

COTAS EN MM