
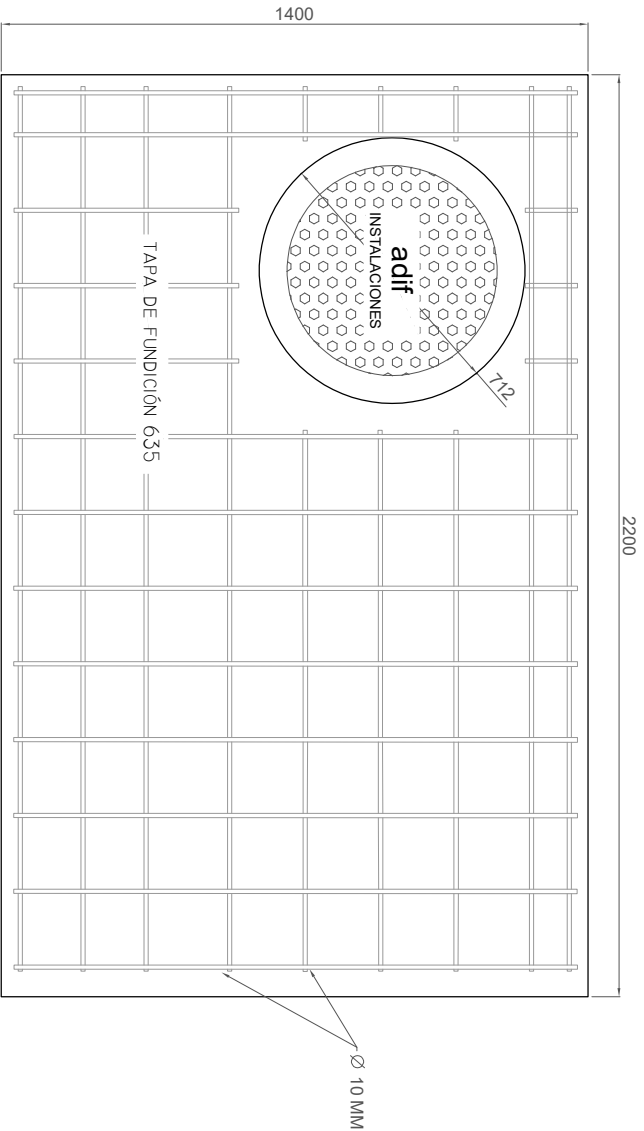
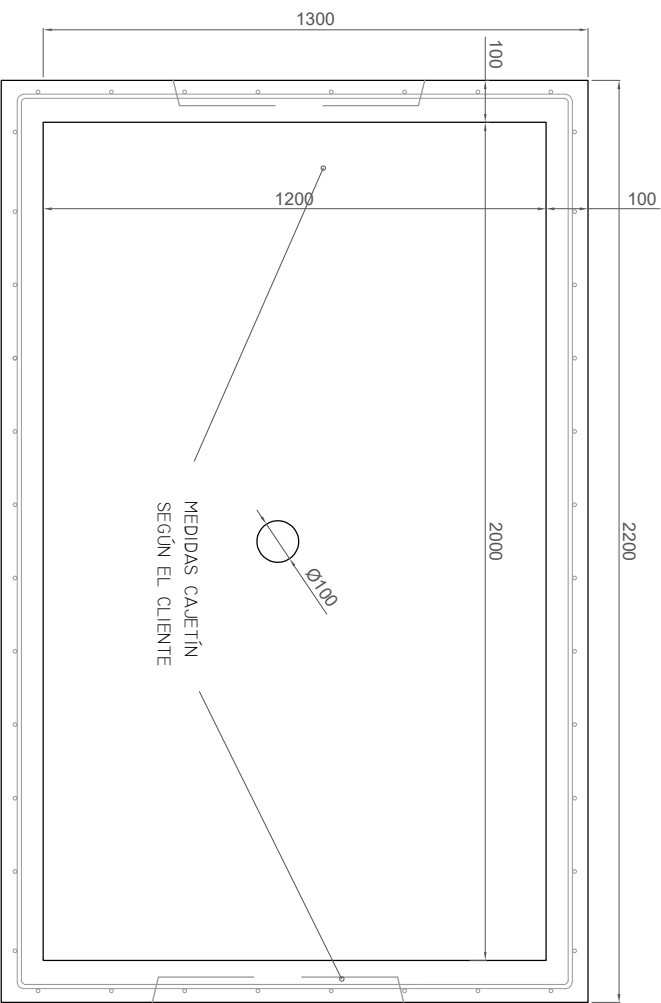
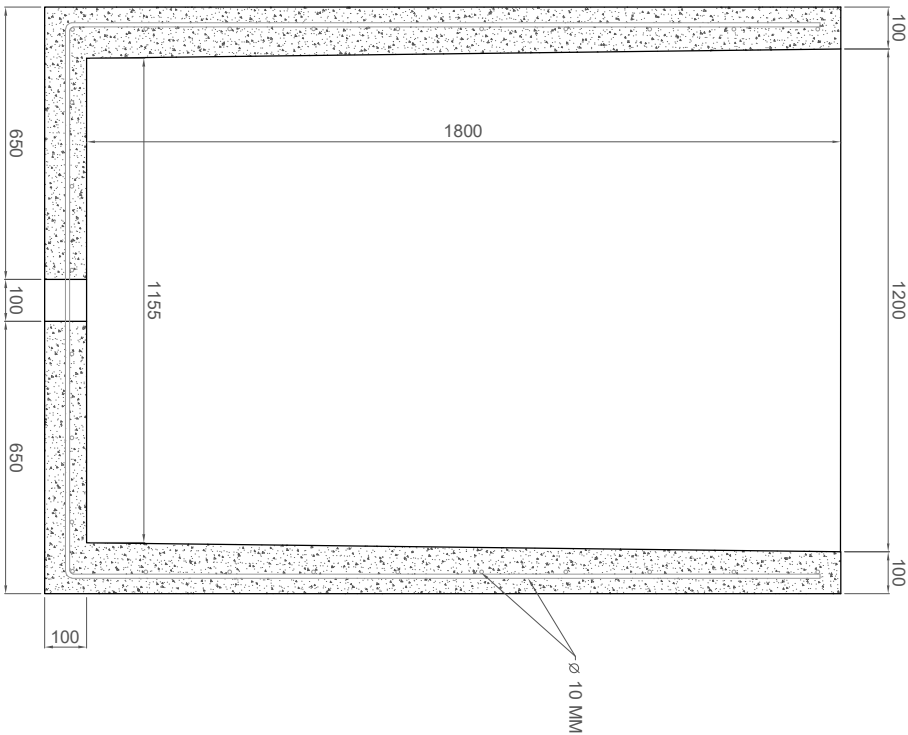


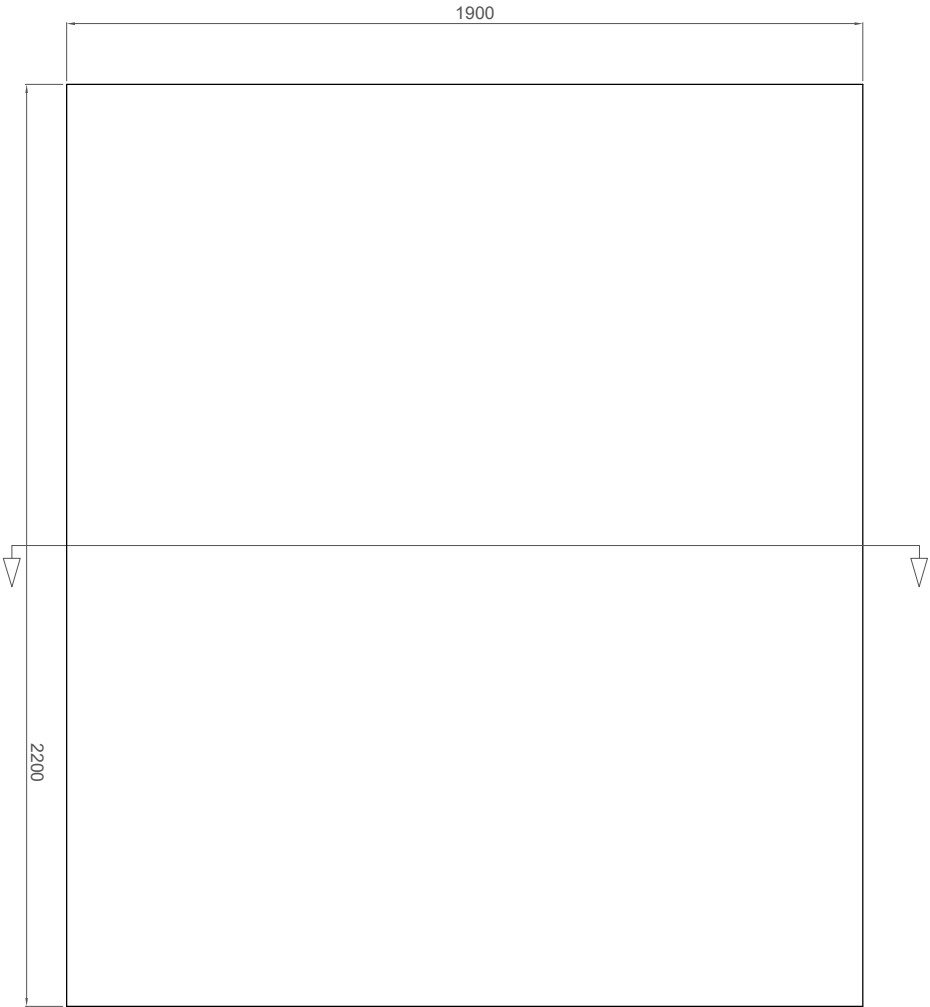


3D ARQUETA

ESCALA: 1/30

VOLUMEN ARQUETA: 1,52 M³

PESO ARQUETA: 3700 KG

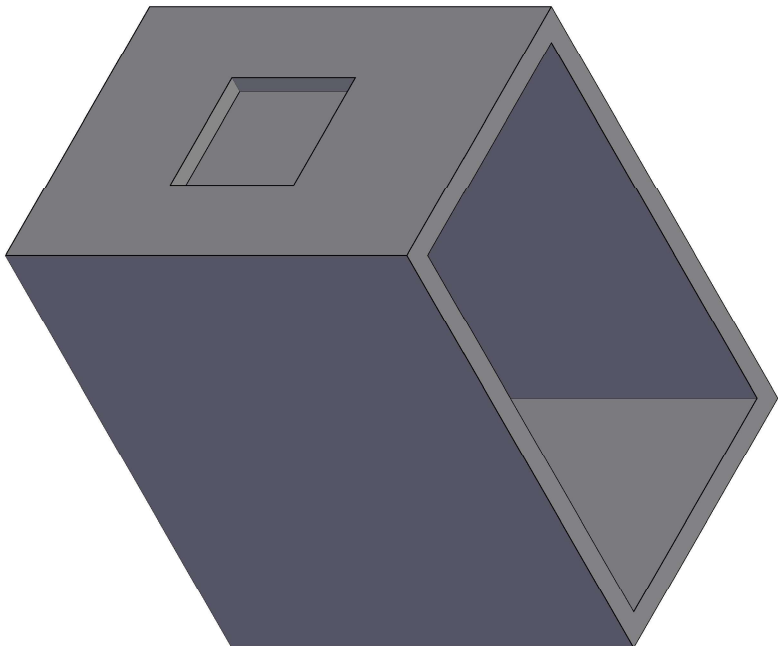


3D TAPA

ESCALA: 1/30

VOLUMEN TAPA: 0,41 M³

PESO TAPA: 1000 KG

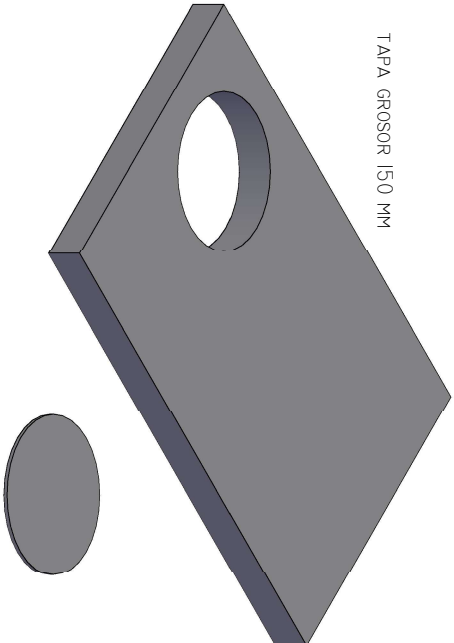

TAPA DE FUNDICIÓN

(MEDIDAS EN PDF A PARTE)

ESPECIFICACIONES

HORMIGÓN: HA-35/P/20/II/A	ACERO: B 500 S	DIBUJADO	ALEX VISÚS	ABRIL 2021
ARENA CALZA: 0-4 mm	CEMENTO: CEM I 52,5R	REV. Y APROB.	GABRIEL MARCO	ABRIL 2021

Componentes de hormigón		CAMARA DE REGISTRO GRANDE	
2200X1300X1900		PLANO TÉCNICO	
VOLUMEN TAPA: 0,41 M ³	VOLUMEN ARQUETA: 1,52 M ³		
COTAS EN MM	ESCALA: VARIABLE	ABRIL 2021	

