

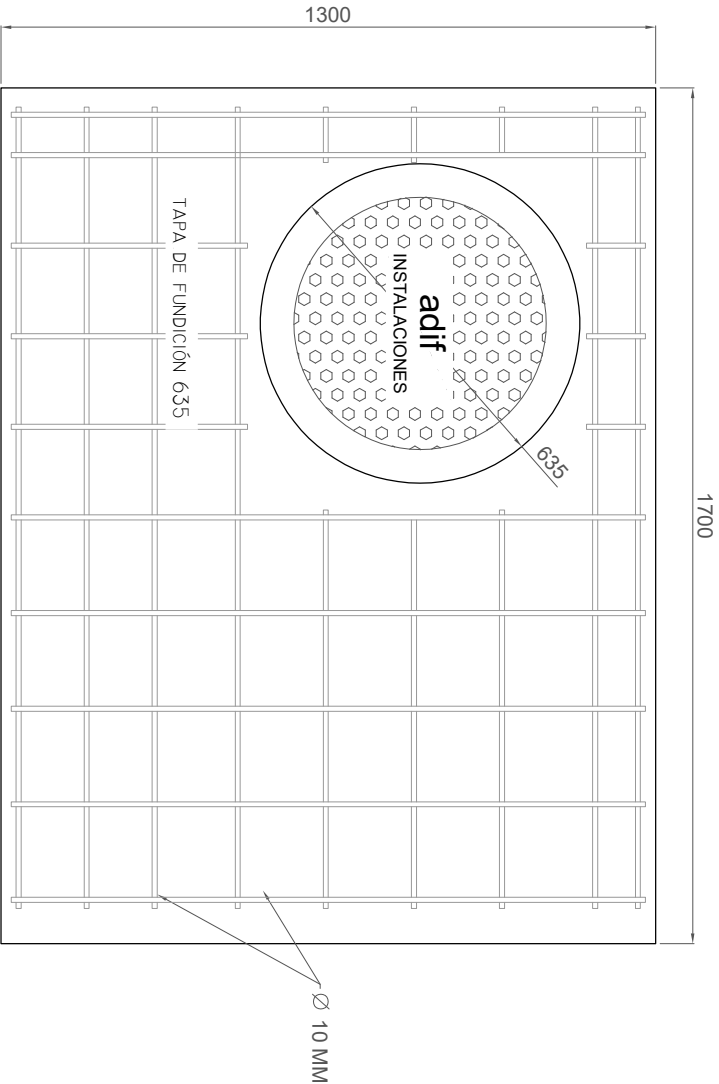
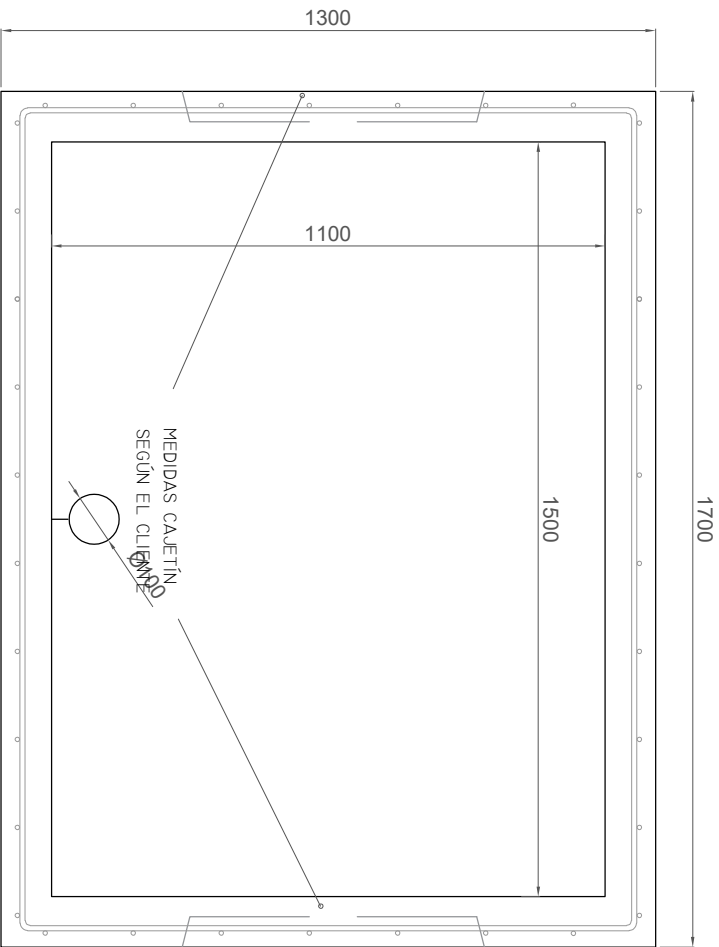
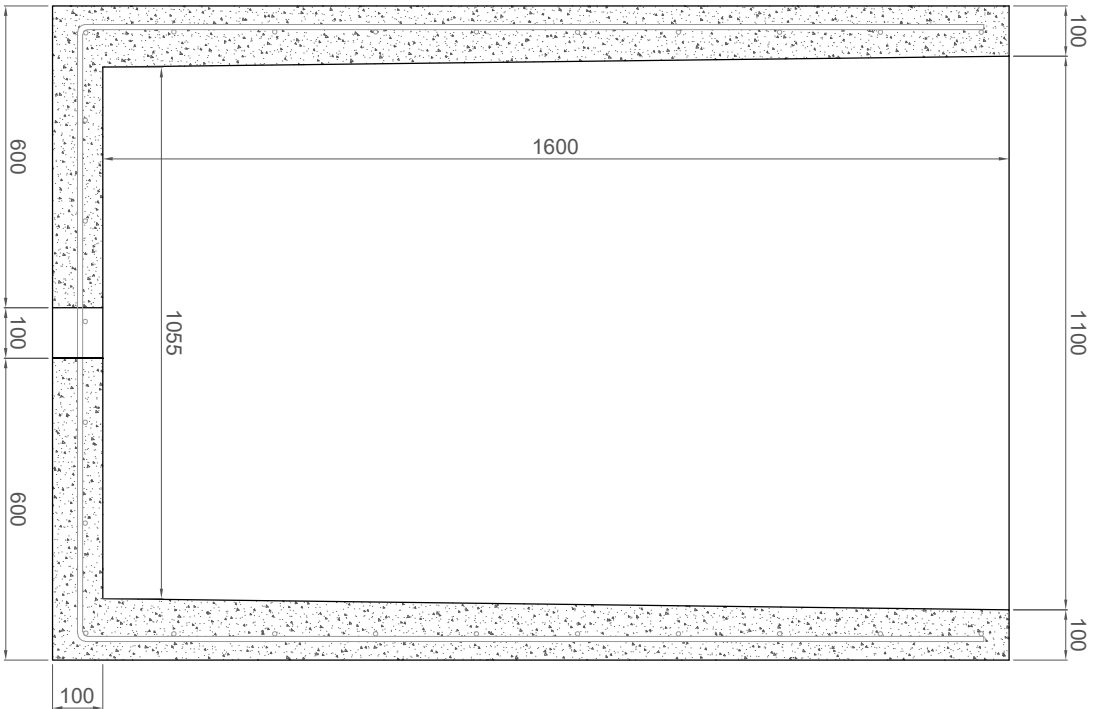



ALZADOS
Escala: 1/10

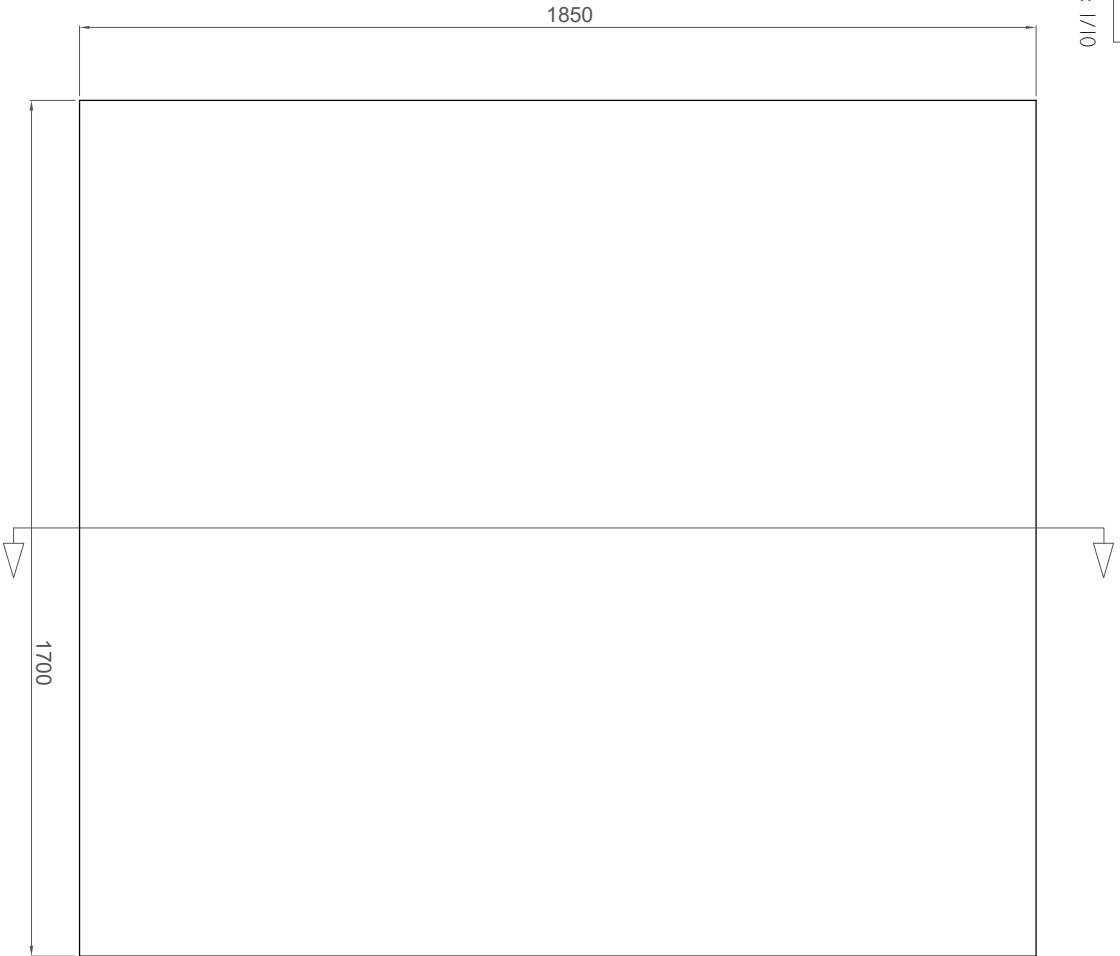

3D ARQUETA
Escala: 1/12
VOLUMEN ARQUETA: 1,16 M³
PESO ARQUETA: 2800 KG

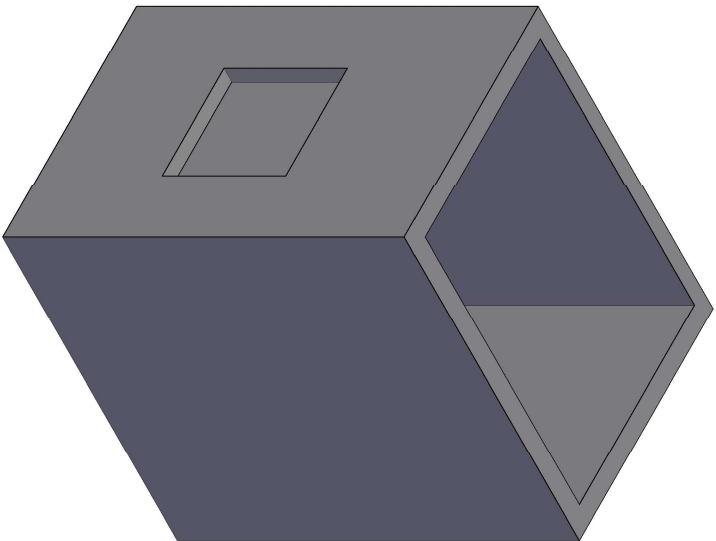

3D TAPA
Escala: 1/12
VOLUMEN TAPA: 0,28 M³
PESO TAPA: 700 KG

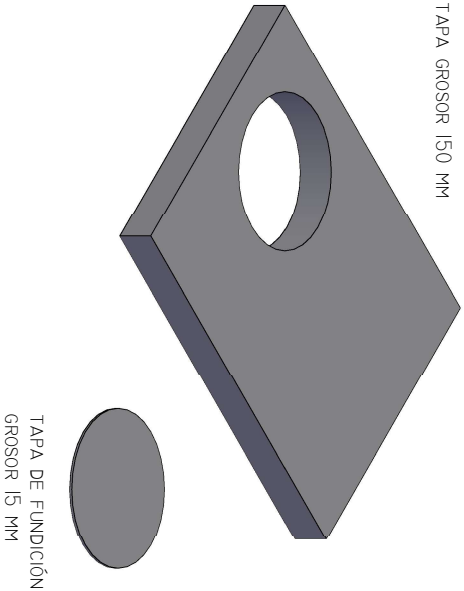

ESPECIFICACIONES según NORMA NAT 713
ENERO 2019

HORMIGÓN: HA-35/L/12/II/A				
ARENA CALIZA: 0-4, MM	ACERO: B 500 S	DIBUJADO	ALEX VISÚS	MARZO 2021
ARIDO GRUESO SILICEO: 4-12 MM	CEMENTO: CEM I 52,5R	REV. Y APROB.	ALEX VISÚS	MARZO 2021

Componentes de hormigón				
CAMARA DE REGISTRO MEDIANA				
1700X1500X1850 PLANO TÉCNICO				
VOLUMEN TAPA: 0,28 M ³		VOLUMEN ARQUETA: 1,16 M ³		
COTAS EN MM	ESCALA: VARIABLE	MARZO 2021		