

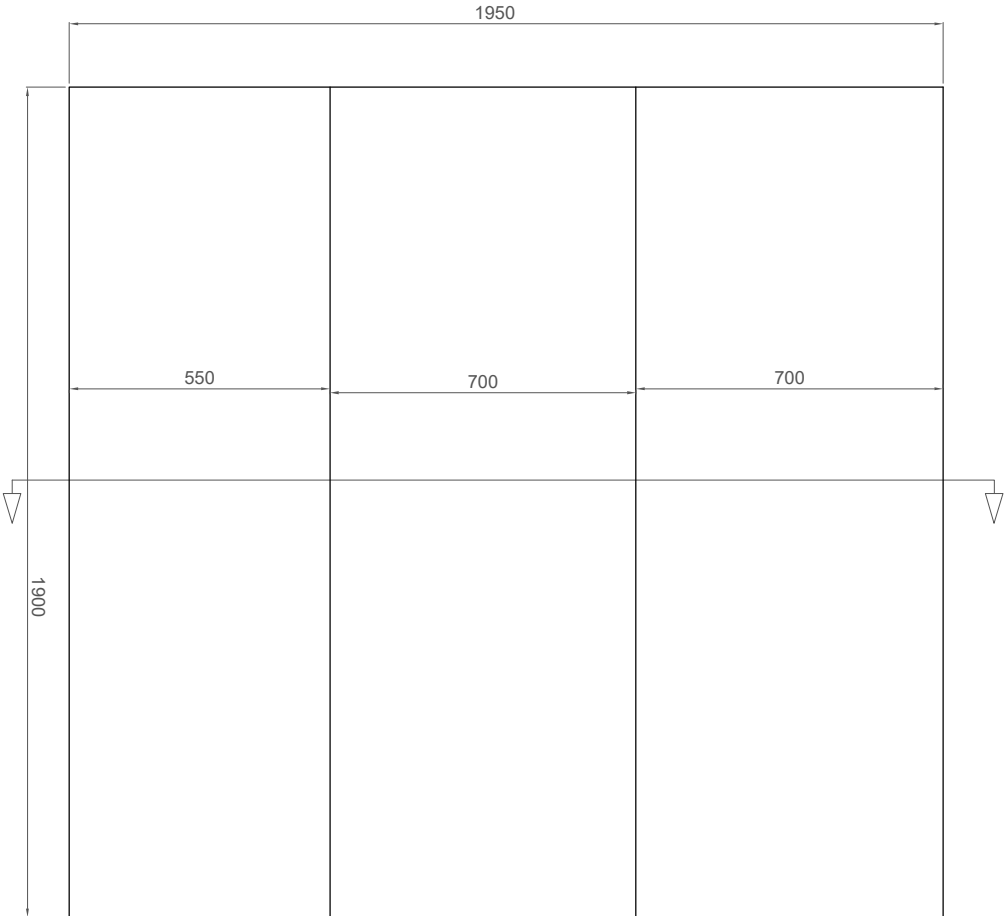
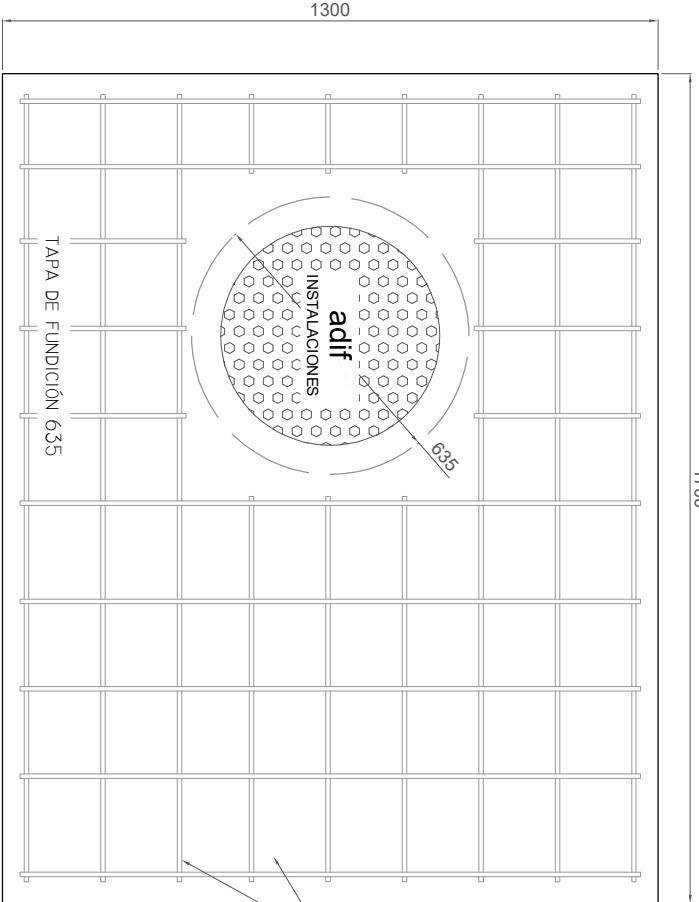



A-A'

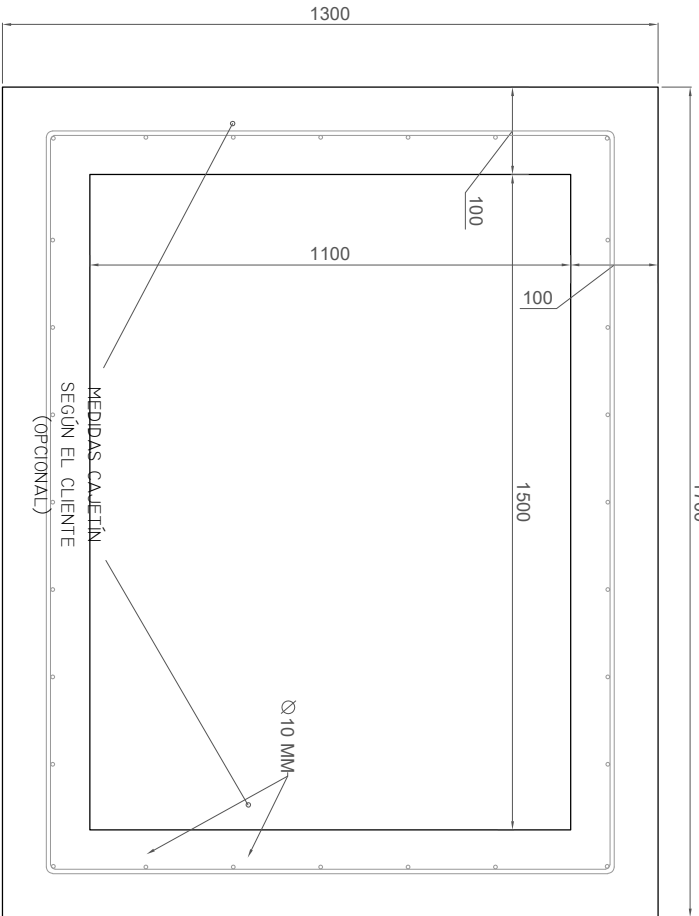


A-A'

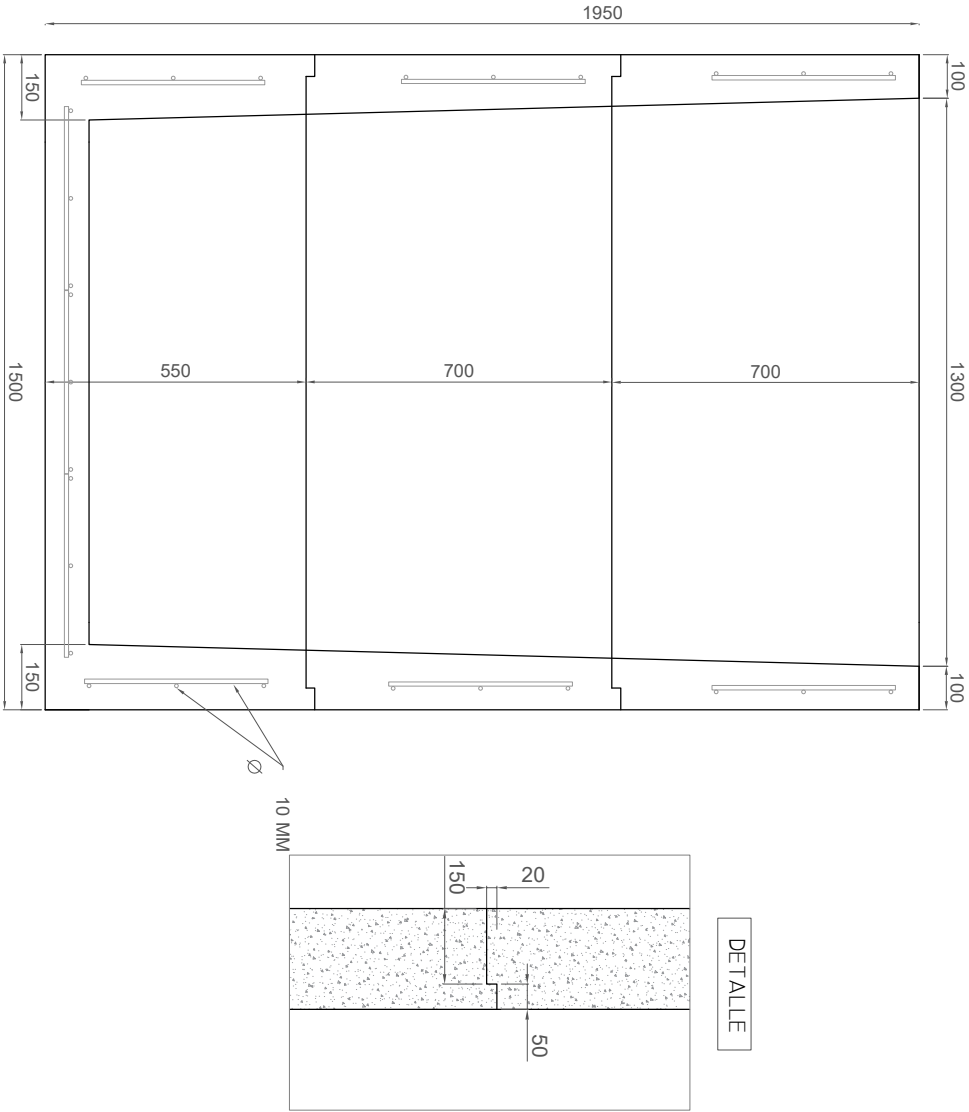

3D ARQUETA
Escala: 1/30
VOLUMEN ARQUETA: 1,16 M³
PESO ARQUETA: 2800 KG

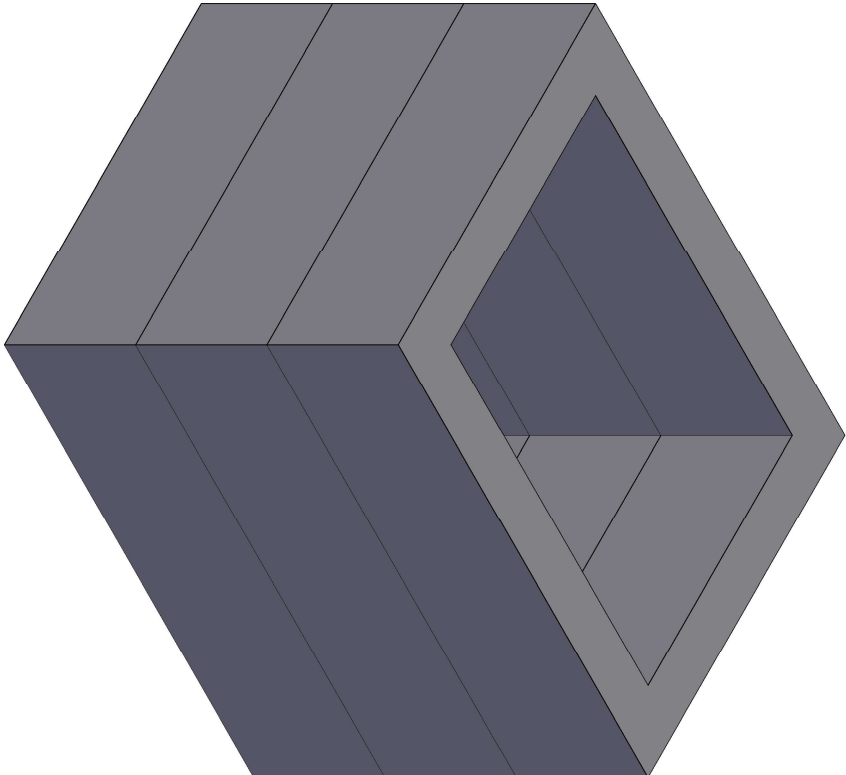

3D TAPA
Escala: 1/30
VOLUMEN TAPA: 0,38 M³
PESO TAPA: 931 KG

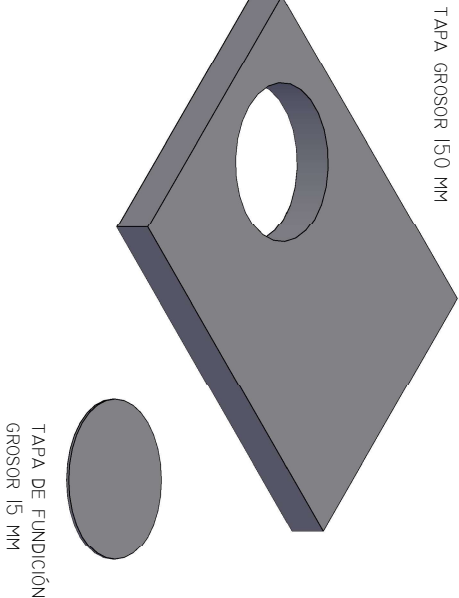

ESPECIFICACIONES

HORMIGÓN: HA-35/P/20/II/A	ACERO: B 500 S	DIBUJADO	PAOLA MARCO	FEBRERO 2022
ARENA CALZA: 0-4 mm	CEMENTO: CEM I 52,5R	REV. Y APROB.	GABRIEL MARCO	FEBRERO 2022

Componentes de hormigón		CAMARA DE REGISTRO MEDIANA (MODULAR) PLANO TÉCNICO	
VOLUMEN TAPA: 0,38 M ³		VOLUMEN ARQUETA: 2,140 M ³	
COTAS EN MM		ESCALA: VARIABLE	
		ABRIL 2021	