



ALZADOS


ESCALA: 1/15

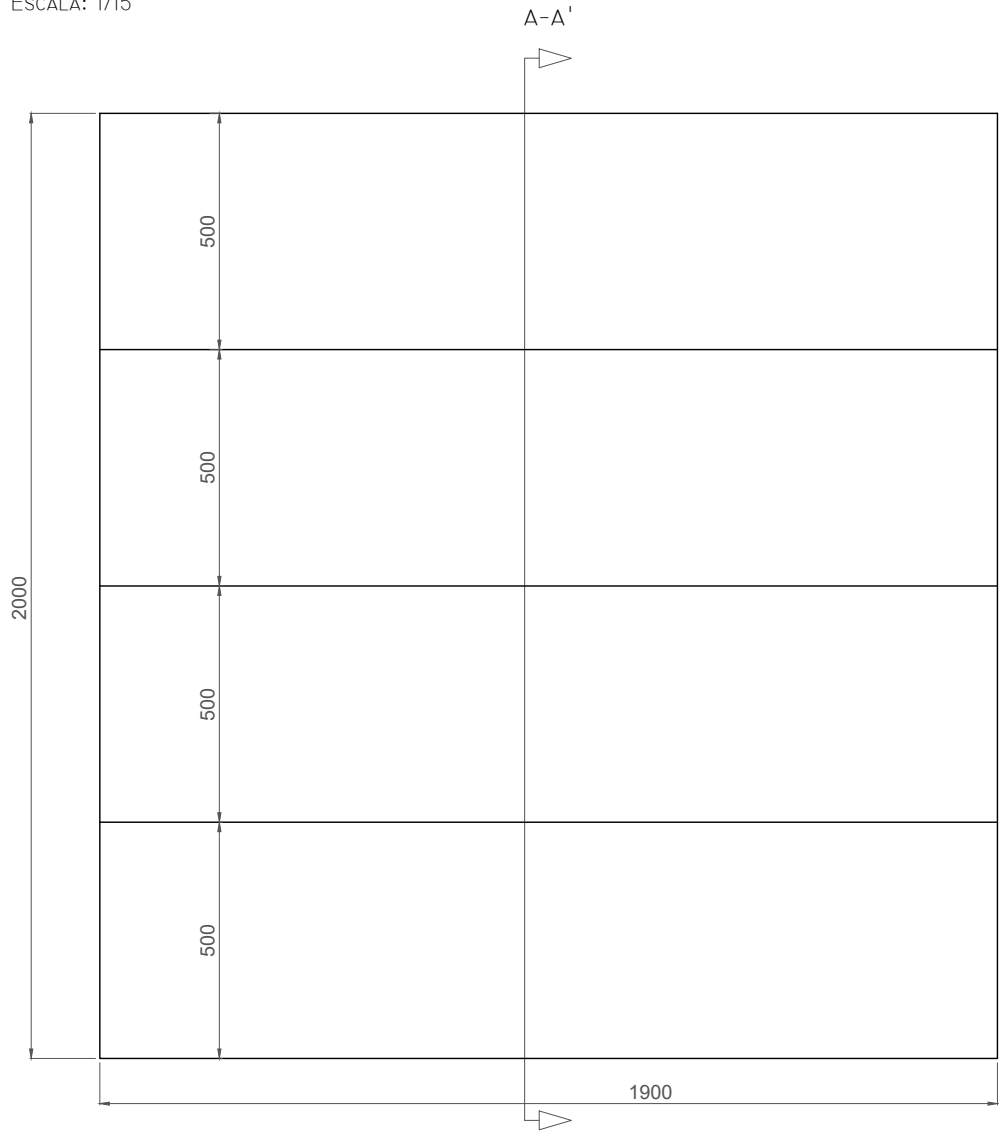



A-A'

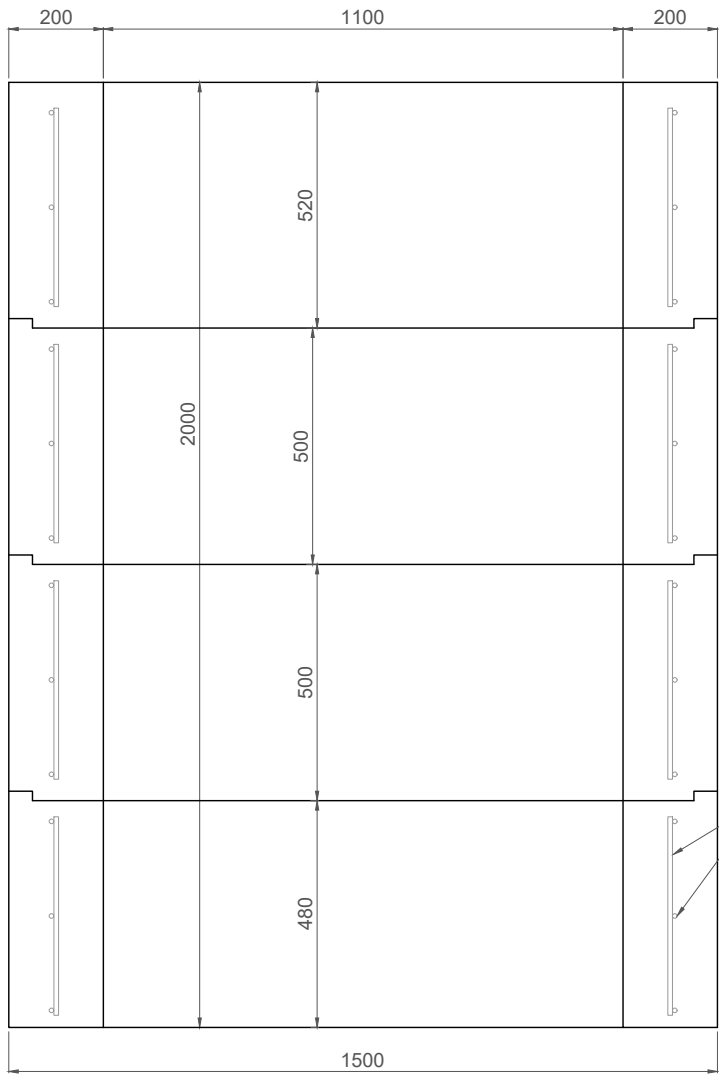

DETALLE

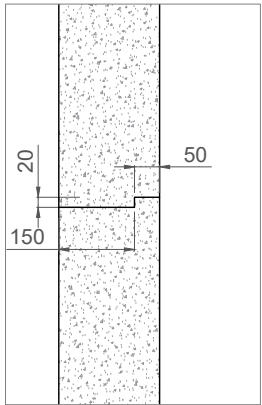


Ø 10 MM

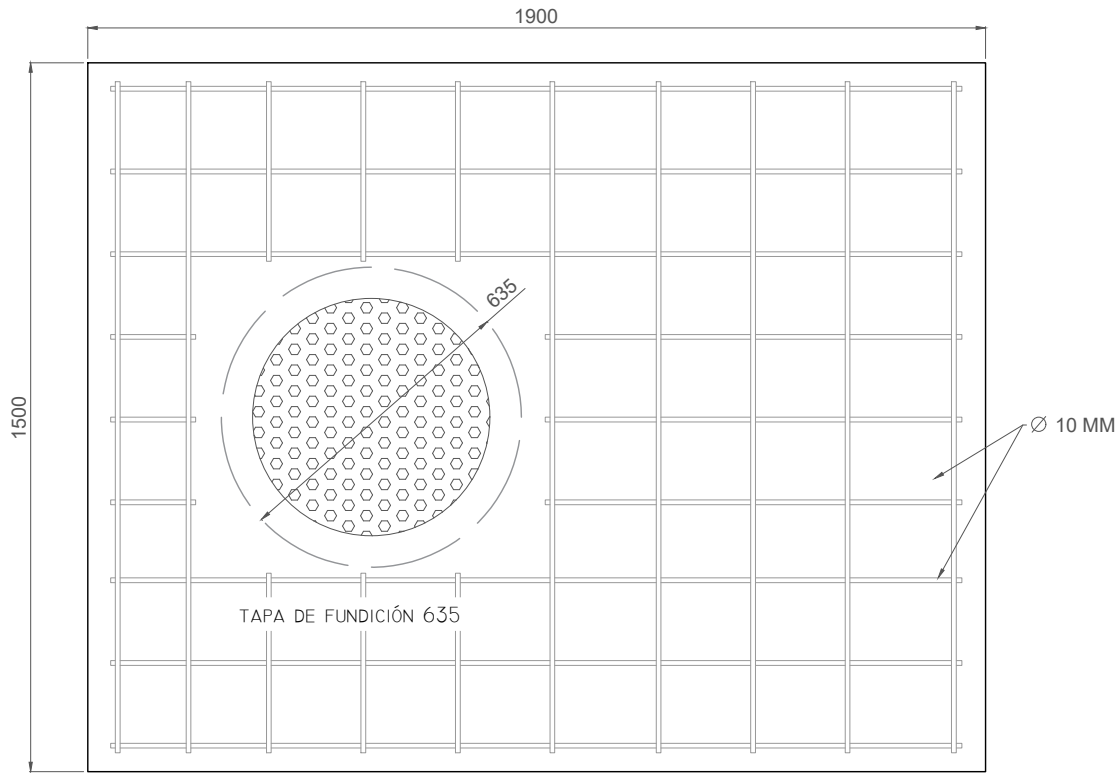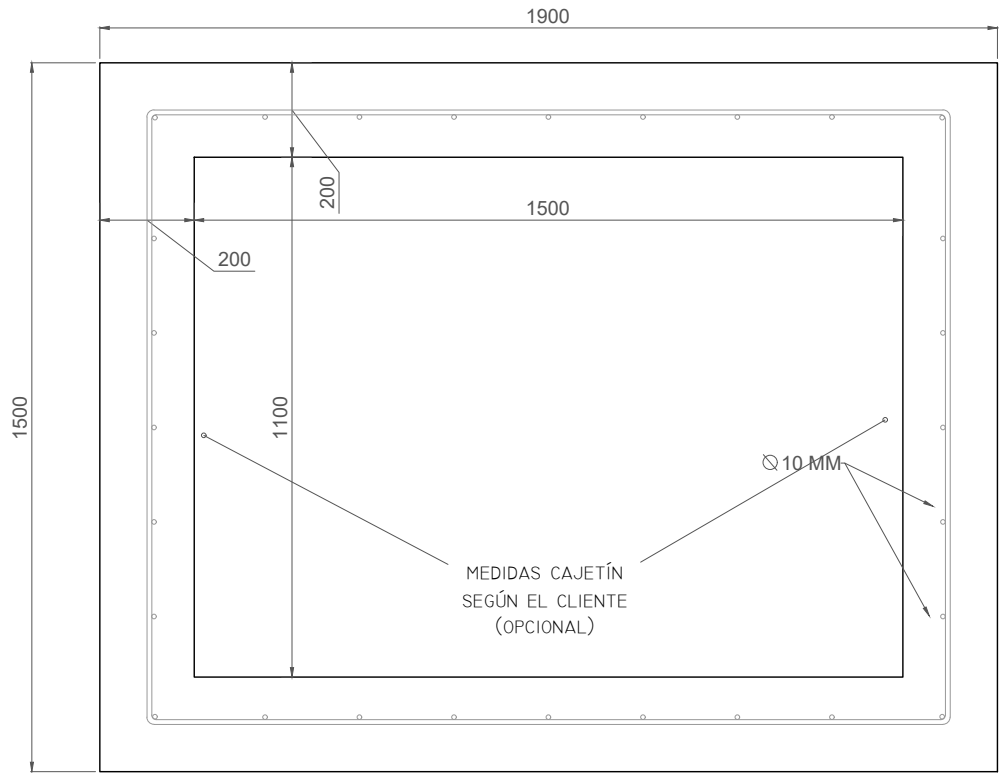

3D ARQUETA

ESCALA: 1/30

VOLUMEN ARQUETA: 2,40 M<sup>3</sup>  
PESO ARQUETA: 5800 KG  
PESO UNIDAD MODULO: 1450 KG

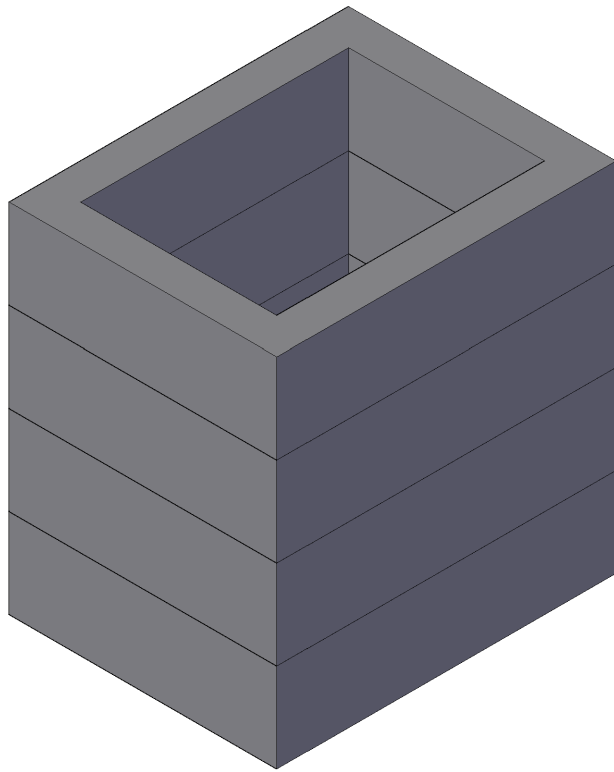


3D TAPA

ESCALA: 1/30

VOLUMEN TAPA: 0,38 M<sup>3</sup>  
PESO TAPA: 931 KG

TAPA GROSOR 150 MM

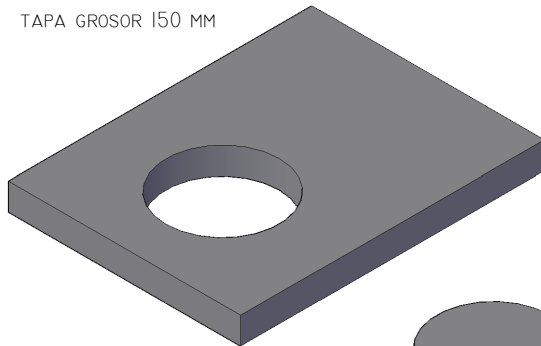

TAPA DE FUNDICIÓN  
GROSOR 15 MM

Ø 10 MM

ESPECIFICACIONES

|                          |                      |               |               |            |
|--------------------------|----------------------|---------------|---------------|------------|
| HORMIGÓN: HA-25/P/20/IIA | ACERO: B 500 S       | DIBUJADO      | ALEX VISÚS    | ABRIL 2021 |
| ARENA CALIZA: 0-4 MM     | CEMENTO: CEM I 52,5R | REV. Y APROB. | GABRIEL MARCO | ABRIL 2021 |



CAMARA DE REGISTRO MEDIANA  
(MODULAR) PLANO TÉCNICO

|                                   |                                      |
|-----------------------------------|--------------------------------------|
| VOLUMEN TAPA: 0,38 M <sup>3</sup> | VOLUMEN ARQUETA: 2,40 M <sup>3</sup> |
| COTAS EN MM                       | ESCALA: VARIABLE                     |
| ABRIL 2021                        |                                      |