

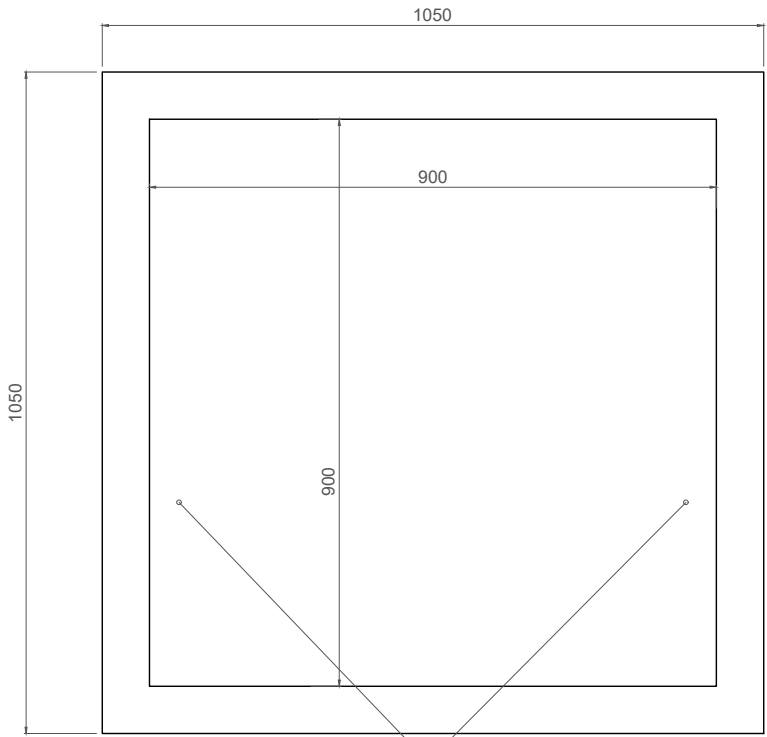


ALZADOS


ESCALA: 1/12

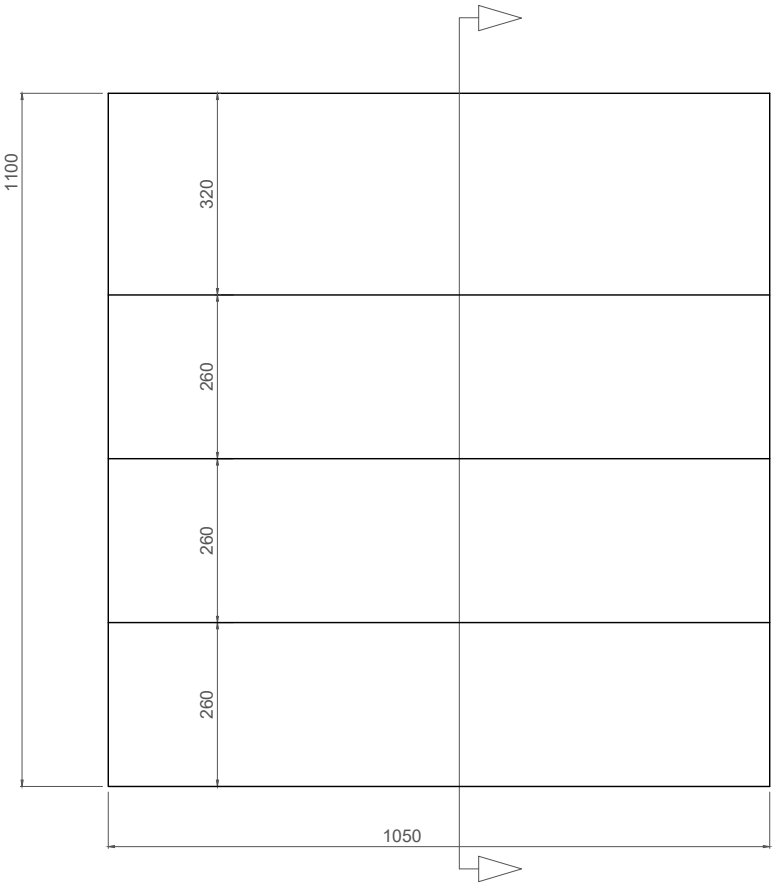

MEDIDAS CAJETÍN
SEGÚN EL CLIENTE

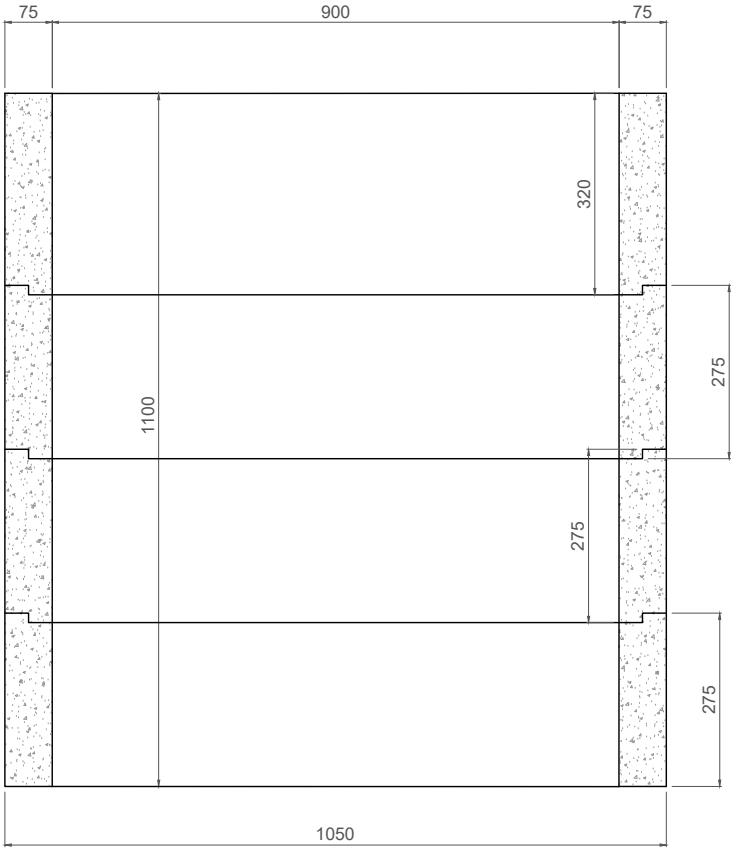


DETALLE

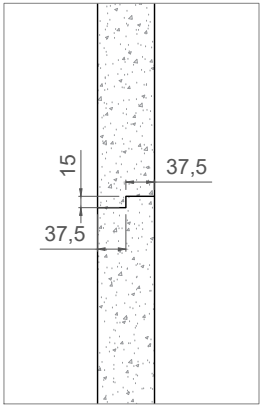

3D ARQUETA

ESCALA: 1/20


VOLUMEN ARQUETA: 0,38 M³
PESO ARQUETA: 1000 KG
PESO UD 260 MM: 240 KG
PESO UD 320 MM: 280 KG

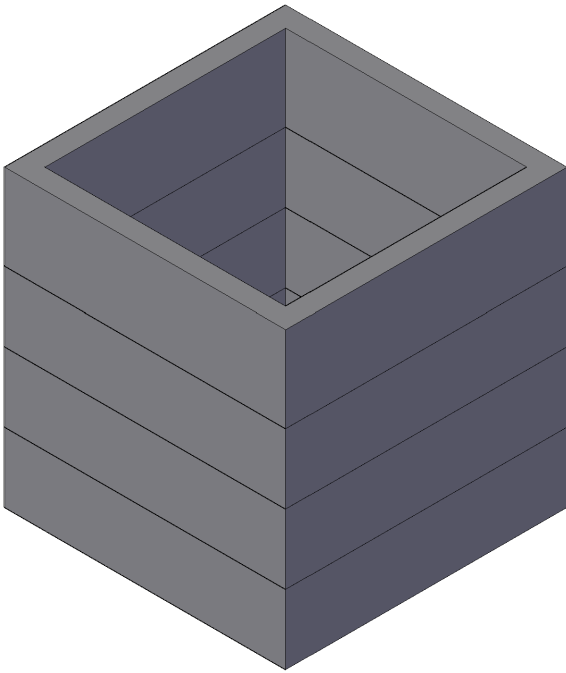


3D TAPA

ESCALA: 1/20

VOLUMEN TAPA: 0,10 M³
PESO TAPA: 250 KG

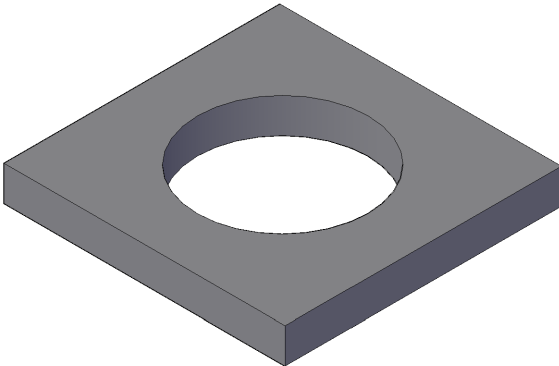

TAPA GROSOR 130 MM

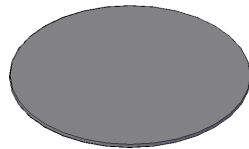

TAPA DE FUNDICIÓN
GROSOR 15 MM

ESPECIFICACIONES

HORMIGÓN: HM-450	ACERO: B 500 S	DIBUJADO	ALEX VISÚS	MARZO 2021
ARENA CALIZA: 0-4 MM	CEMENTO: CEM I 52,5R	REV. Y APROB.	ALEX VISÚS	MARZO 2021



CAMARA DE REGISTRO PEQUEÑA
(MODULAR) PLANO TÉCNICO

VOLUMEN TAPA: 0,10 M ³	VOLUMEN ARQUETA: 0,38 M ³
COTAS EN MM	ESCALA: VARIABLE

MARZO 2021