


3D

ESCALA: 1/10


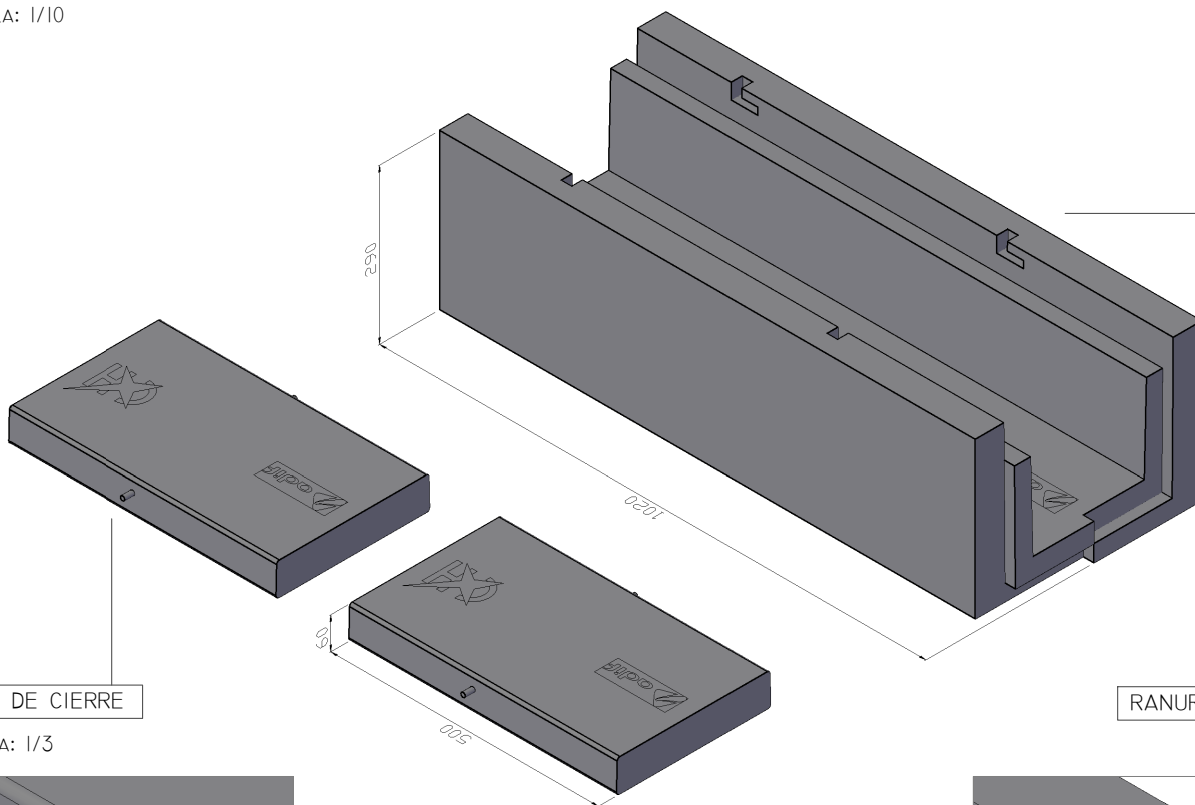


TUBO DE CIERRE

ESCALA: 1/3


RANURA CIERRE

ESCALA: 1/3

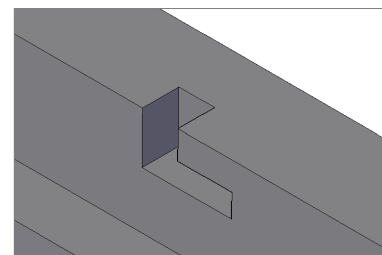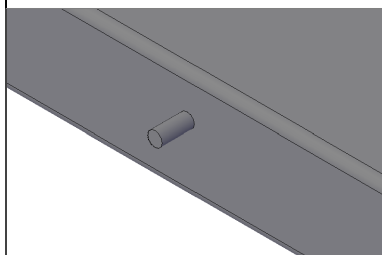


ALZADO

ESCALA: 1/10

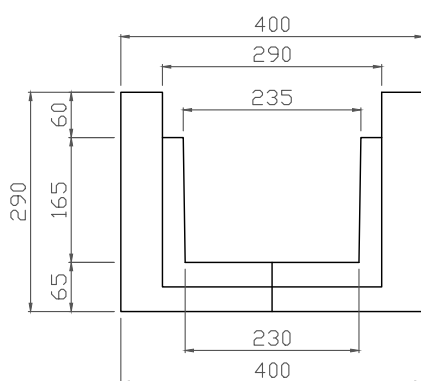

SECCIÓN

ESCALA: 1/10

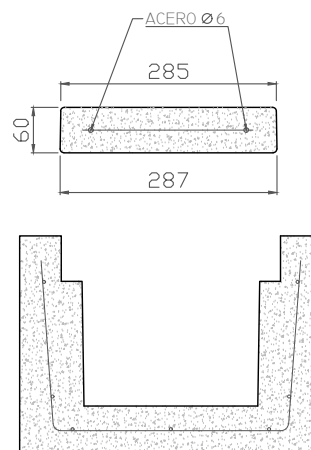

ESPECIFICACIONES

CON SISTEMA ANTIRROBO

HORMIGÓN: HM-450		ACERO: B 500 S		Componentes de hormigón	CONJUNTO CANAL 400 x 290 x 1000		
ARENA CALIZA: 0-4 MM		CEMENTO: CEM I 52,5R					
DIBUJADO	ALEX VISÚS	SEPTIEMBRE 2020			VOLUMEN CANAL: 0.0611 M3 VOLUMEN TAPA: 0.0085 M3		
REV. Y APROB.	PAOLA MARCO	SEPTIEMBRE 2020		COTAS EN MM		ESCALA: 1/10	ENERO 2021