



3D

ESCALA: 1/10

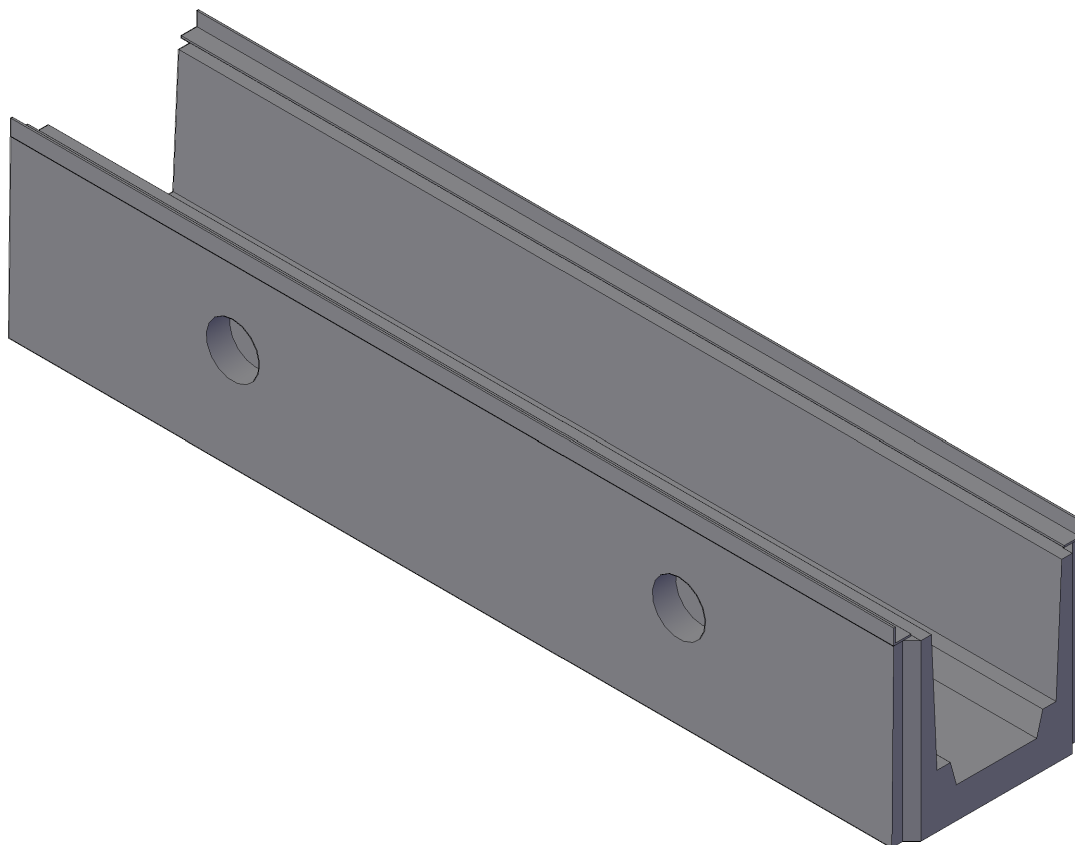


ALZADO

ESCALA: 1/10

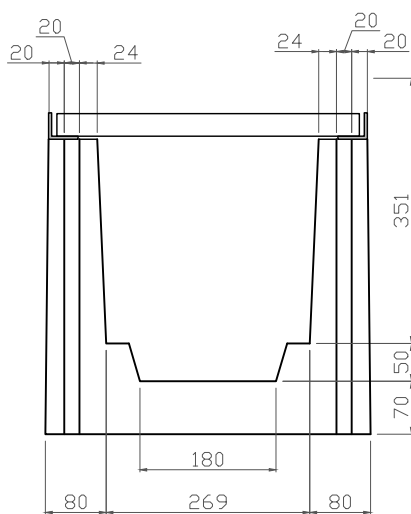


SECCIÓN

ESCALA: 1/10

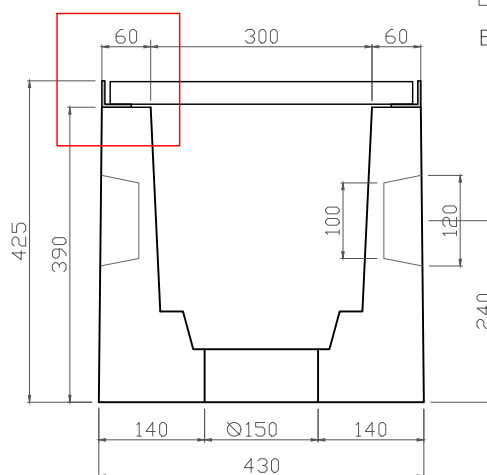

DETALLE

ESCALA: 1/5

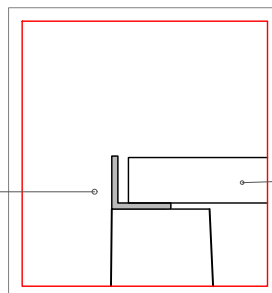ANGULAR 35x35x4
GALVANIZADO

TAPA TRAMEX 400x30

ESPECIFICACIONES

HORMIGÓN: HM-450		ACERO: B 500 S		Componentes de hormigón 	CONJUNTO CANAL 2M ESPECIAL TRAMEX		
ARENA CALIZA: 0-4 MM		CEMENTO: CEM I 52,5R			VOLUMEN CANAL: 0.156 m3		
DIBUJADO	ALEX VISÚS	DICIEMBRE 2020					
REV. Y APROB.	GABRIEL MARCO	DICIEMBRE 2020		COTAS EN MM	ESCALA: VARIABLE	DICIEMBRE 2020	