


3D


ESCALA: 1/10

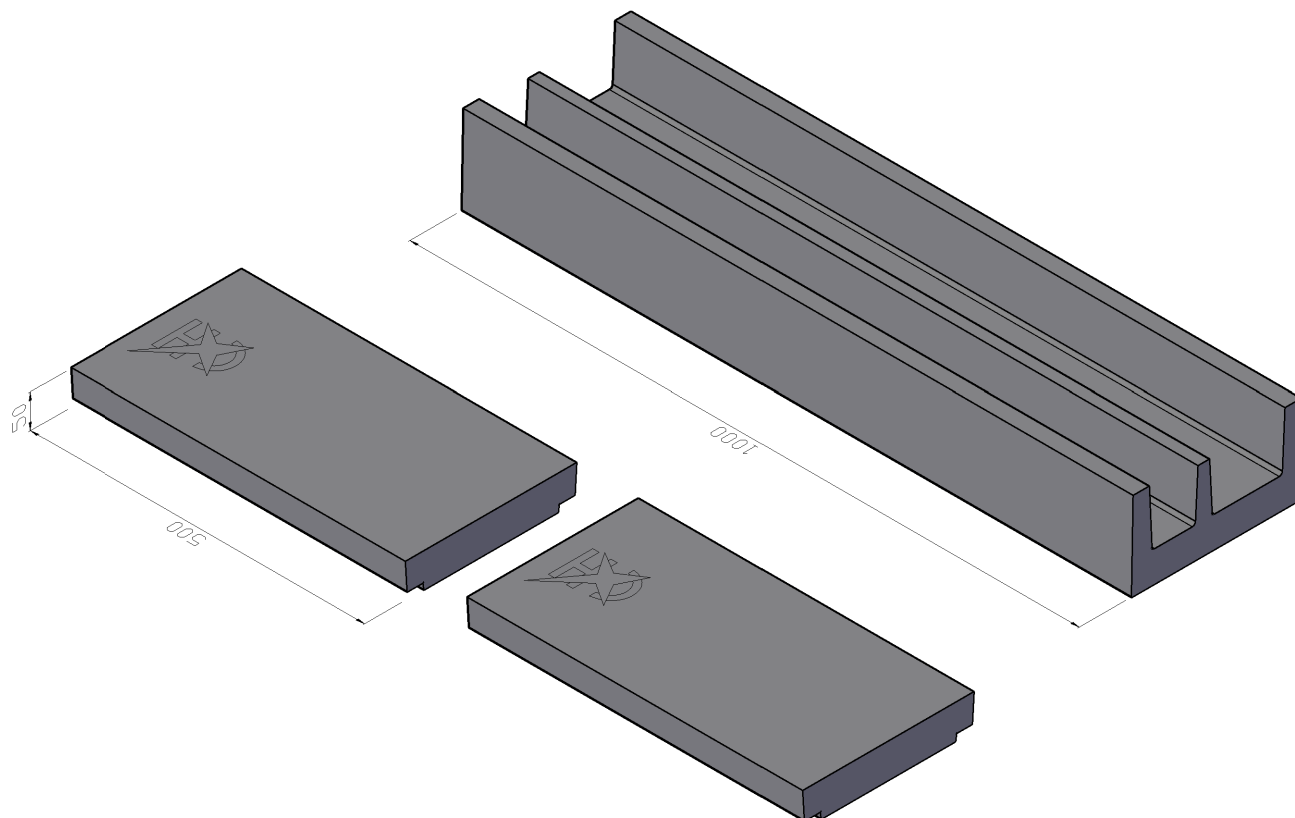

PESO TAPA: 15 KG
PESO CANAL: 42 KG


SECCIÓN

ESCALA: 1/5

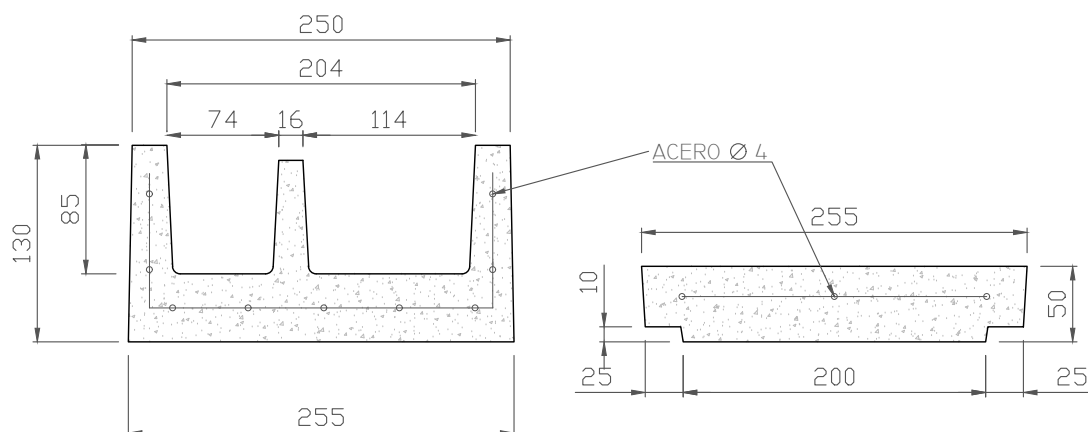

ESPECIFICACIONES

SEGÚN NORMA NRS 03-432.310.

 HORMIGÓN: HA-35/L/I2/IIA		ACERO: B 500 S	Componentes de hormigón 	CONJUNTO CANAL 250 X 130 X 1000 DC RENFE		
ARENA CALIZA: 0-4 MM		CEMENTO: CEM I 52,5R				
DIBUJADO	ALEX VISÚS	SEPTIEMBRE 2020		VOLUMEN CANAL: 0.017 M3		VOLUMEN TAPA: 0.0060 M3
REV. Y APROB.	PAOLA MARCO	SEPTIEMBRE 2020		COTAS EN MM		ESCALA: VARIABLE
						SEPTIEMBRE 2020

Componentes
de
hormigón