


3D


ESCALA: 1/10

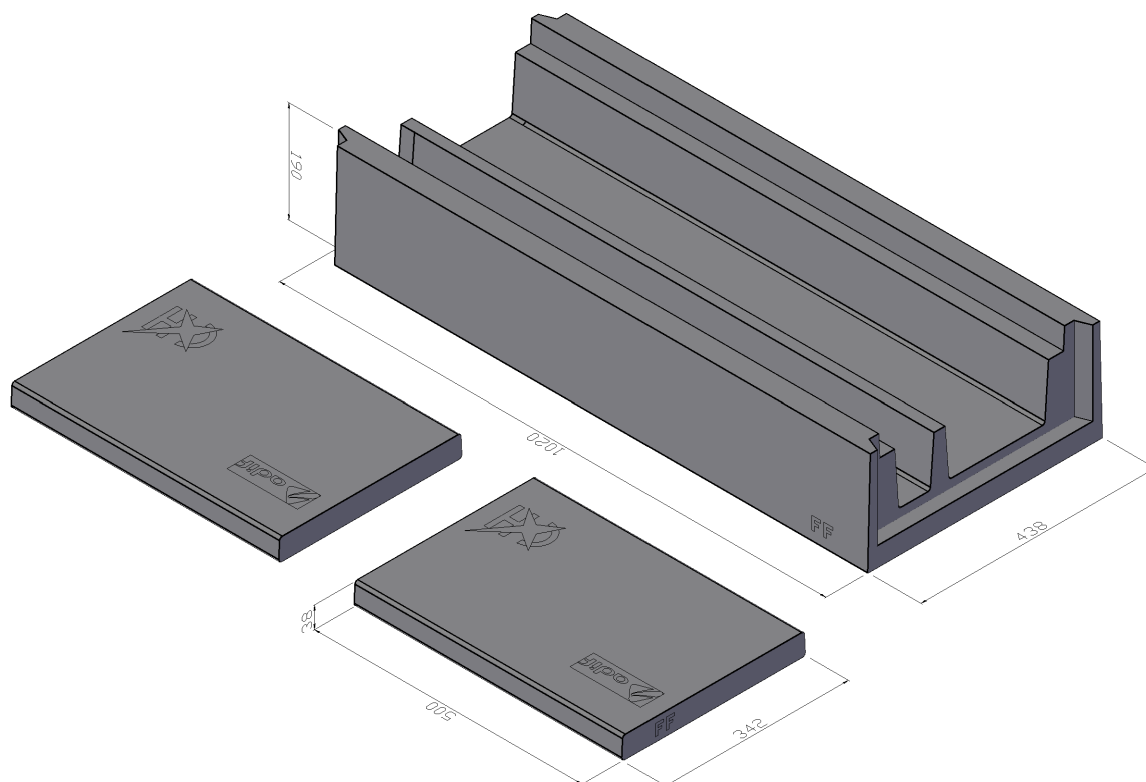

PESO TAPA: 15 KG
PESO CANAL: 100 KG


SECCIÓN

ESCALA: 1/8

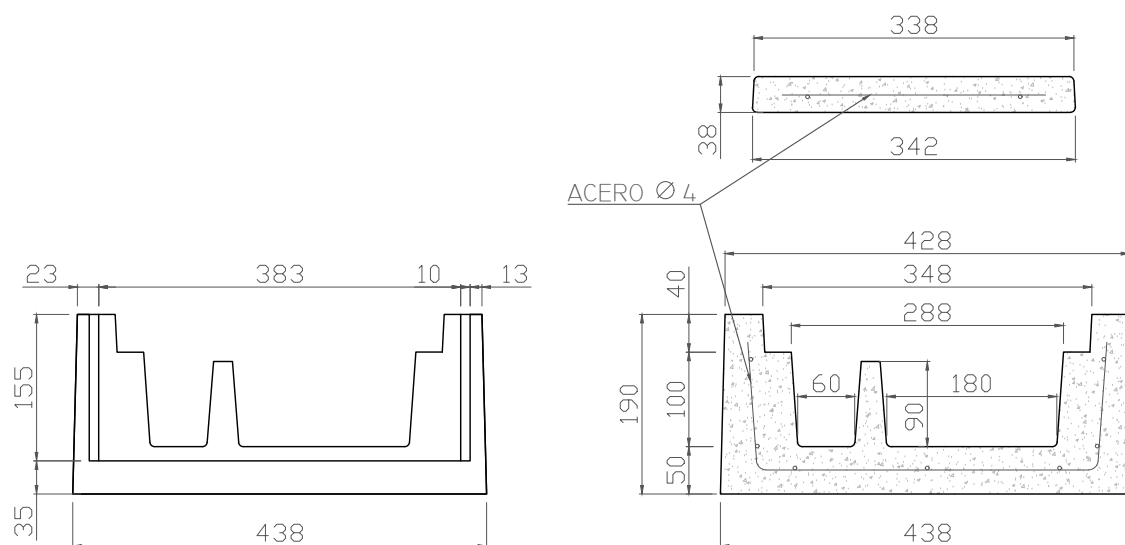

ESPECIFICACIONES

SEGÚN NORMA NRS 03-432.310.

 HORMIGÓN: HA-35/L/12/IIA		ACERO: B 500 S		Componentes de hormigón 	CONJUNTO CANAL DOBLE CONDUCTO 428 X 190 X 1000 RENFE			
ARENA CALIZA: 0-4 MM		CEMENTO: CEM I 52,5R						
					VOLUMEN CANAL: 0.042 m3			
DIBUJADO		ALEX VISÚS			OCTUBRE 2020		VOLUMEN TAPA: 0.0067 m3	
REV. Y APROB.		PAOLA MARCO		OCTUBRE 2020		COTAS EN MM	ESCALA: VARIABLE	OCTUBRE 2020

