


3D


ESCALA: 1/10

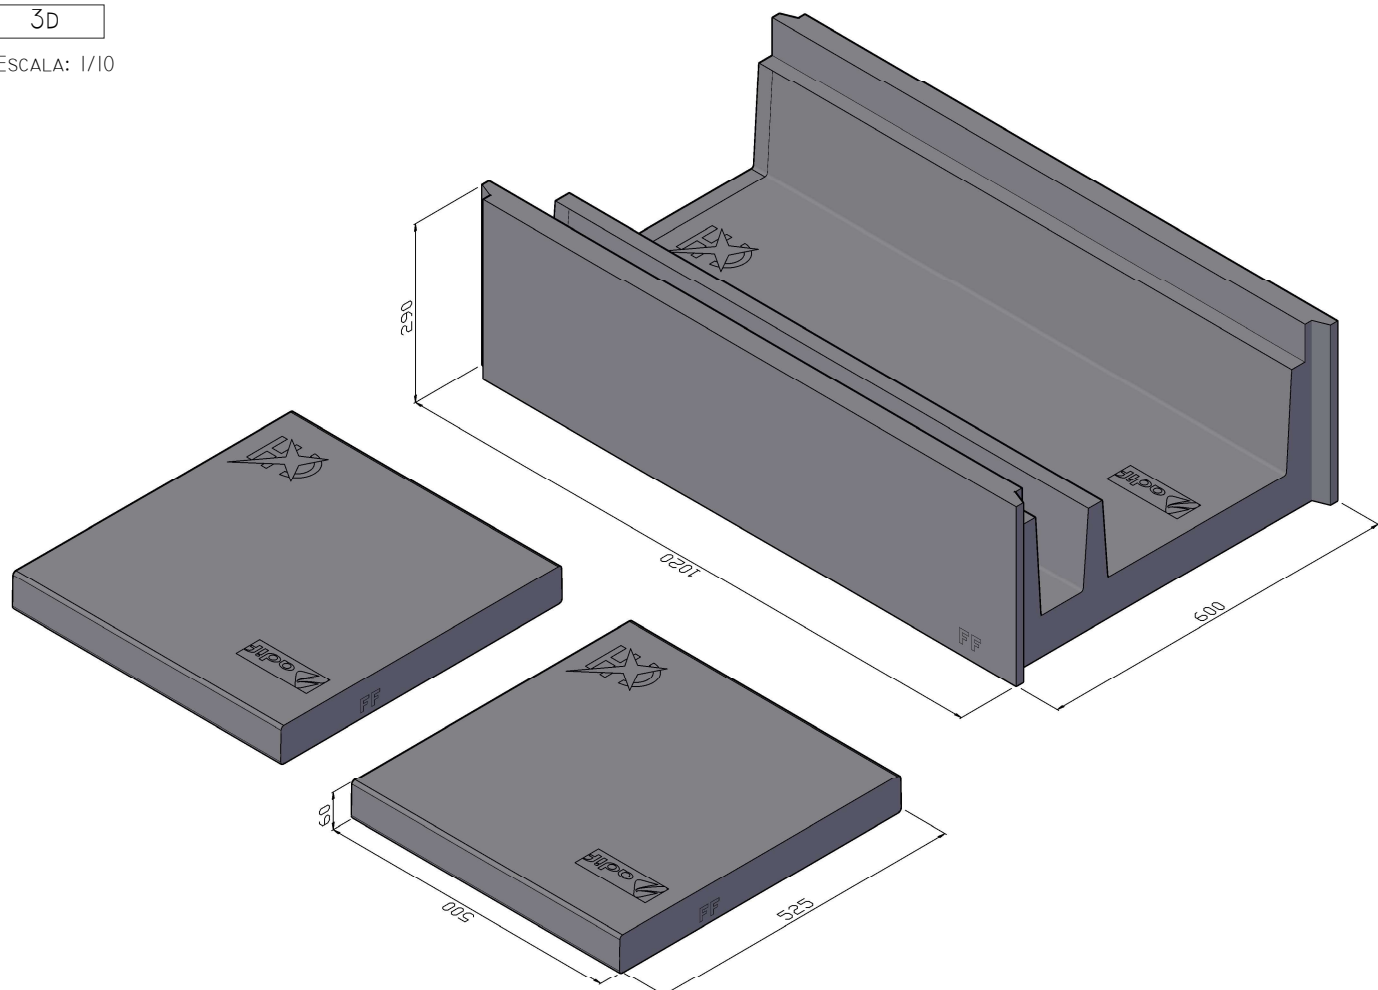

PESO TAPA: 40 KG
PESO CANAL: 175 KG


ALZADO

ESCALA: 1/10

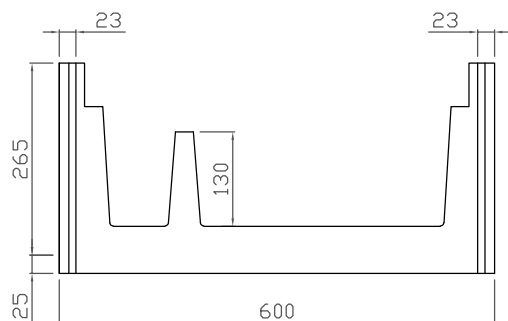

SECCIÓN

ESCALA: 1/10

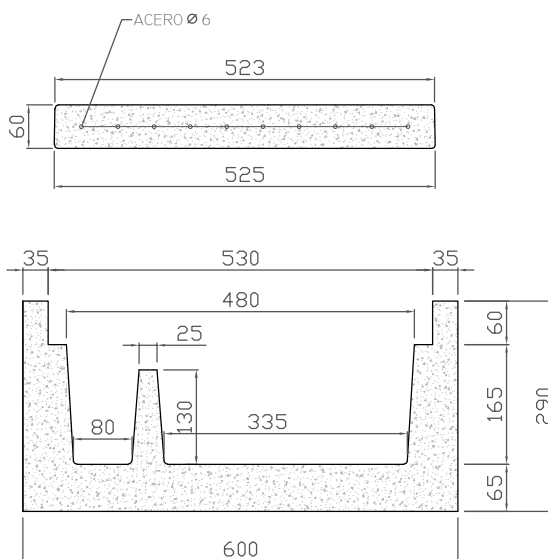

ESPECIFICACIONES

HORMIGÓN: HA-45/L/120/IIA		ARENA CALIZA: 0-4 MM		Componentes de hormigón 	CONJUNTO CANAL DOBLE CONDUCTO 600 x 290 x 1000			
CEMENTO: CEM I 52,5R		ACERO: B 500 S						
GRAVA: 6-12 MM								
DIBUJADO	ALEX VISÚS	ABRIL 2021			VOLUMEN CANAL: 0.068 M3		VOLUMEN TAPA: 0.0157 M3	
REV. Y APROB.	PAOLA MARCO	ABRIL 2021			COTAS EN MM		ESCALA: 1/10	ABRIL 2021