


3D

ESCALA: 1/10

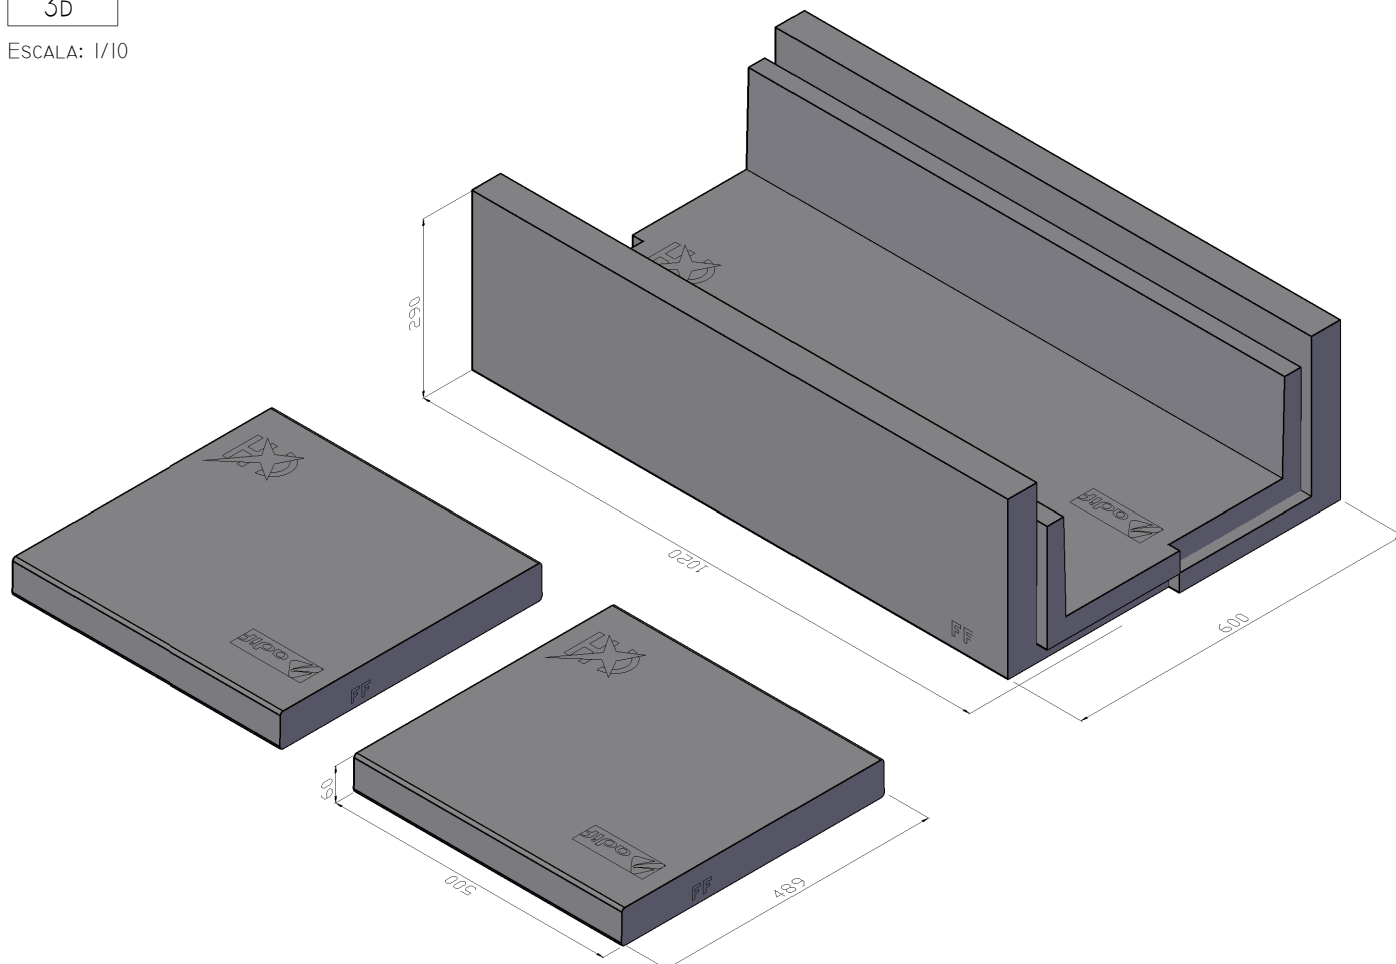


PESO TAPA: 40 KG

PESO CANAL: 167 KG


ALZADO

ESCALA: 1/10

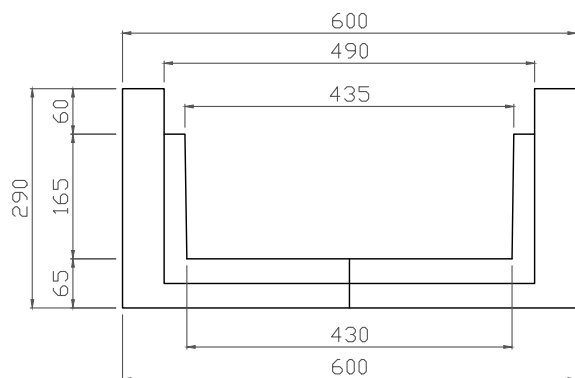

SECCIÓN

ESCALA: 1/10

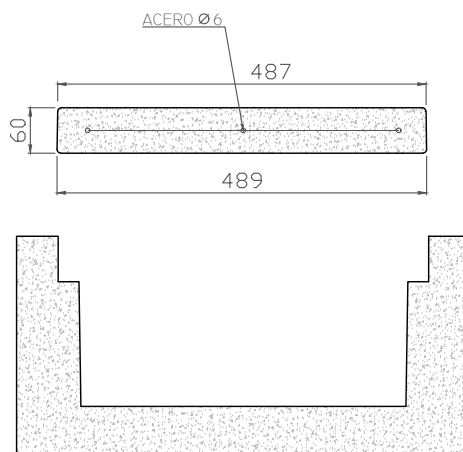

ESPECIFICACIONES

HORMIGÓN: HA-45/L/120/IIA		ARENA CALIZA: 0-4 MM		Componentes de hormigón 	CONJUNTO CANAL TUNEL 600 x 290 x 1000		
CEMENTO: CEM I 52,5R		ACERO: B 500 S					
GRAVA: 6-12 MM							
DIBUJADO	ALEX VISÚS	SEPTIEMBRE 2020		VOLUMEN CANAL: 0.074 m3 VOLUMEN TAPA: 0.014 m3			
REV. Y APROB.	PAOLA MARCO	SEPTIEMBRE 2020		COTAS EN MM		ESCALA: 1/10	SEPTIEMBRE 2020