


CANAL Y TAPA DE BREGUA

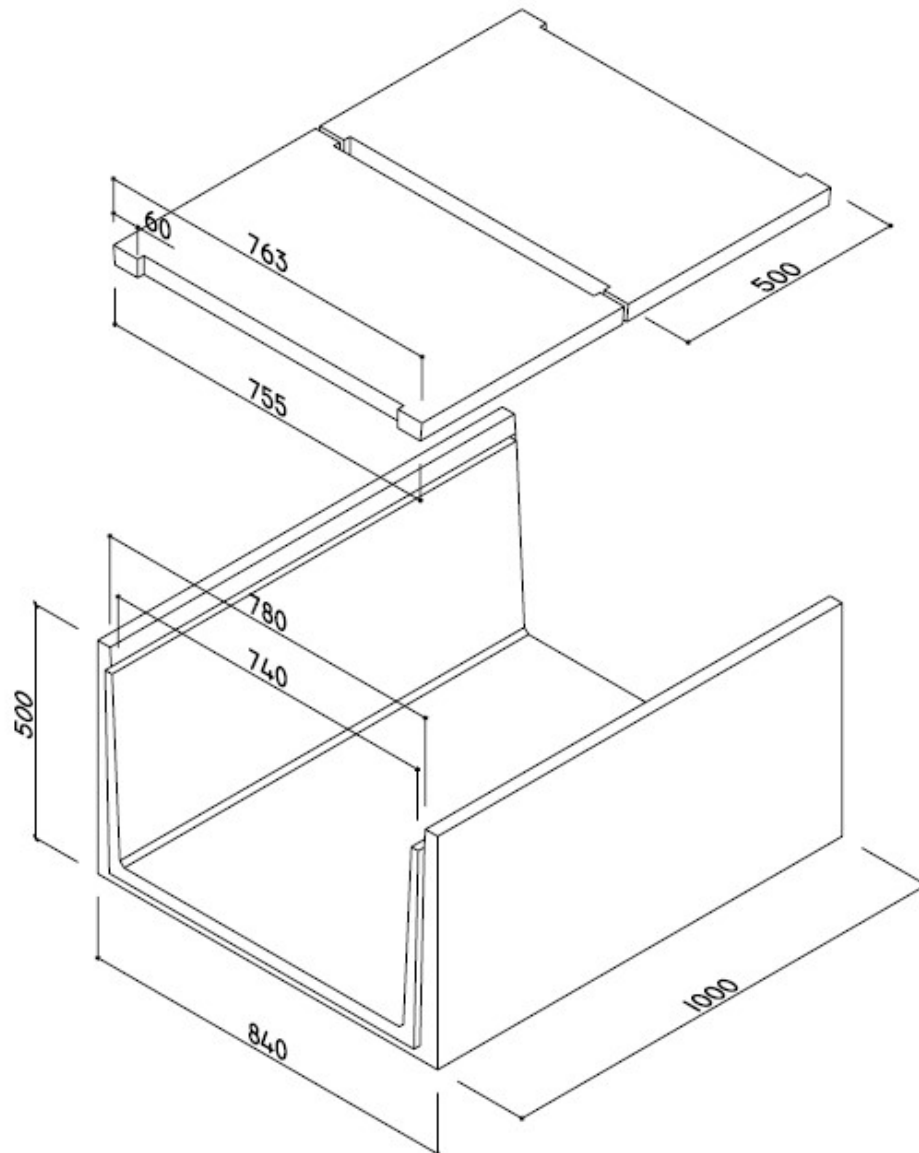

ESCALA 1/10	AVE22. CANAL DE BREGUA	239 KG/UD
COTAS EN MM	AVE31. TAPA DE BREGUA	31 KG/UD