



3D

ESCALA: 1/15

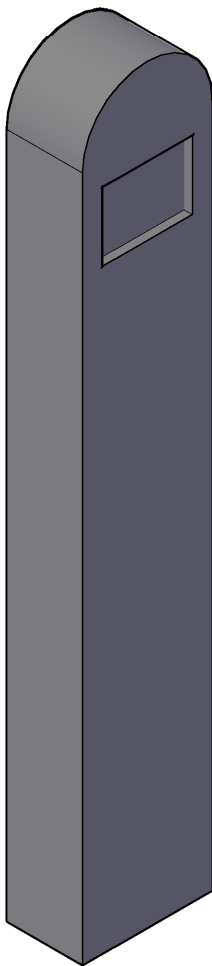

ALZADO

ESCALA: 1/10

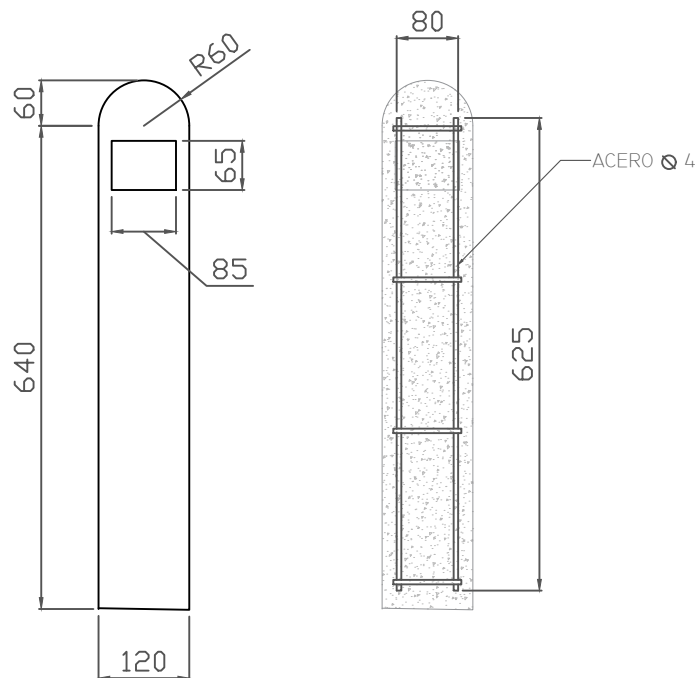

ESPECIFICACIONES

HORMIGÓN: HA-350		ACERO: B500-s		Componentes de hormigón 	HITO 12x10x70		
ARENA CALIZA: 0-4 MM		CEMENTO: CEM I 52,5R					
GRAVA: 6-12 MM							
DIBUJADO	ALEX VISÚS	MARZO 2021			VOLUMEN HITO: 0,005 m3	PESO KG: 23 kg	
REV. Y APROB.	PAOLA MARCO	MARZO 2021			COTAS EN MM	ESCALA: VARIABLE	MARZO 2021