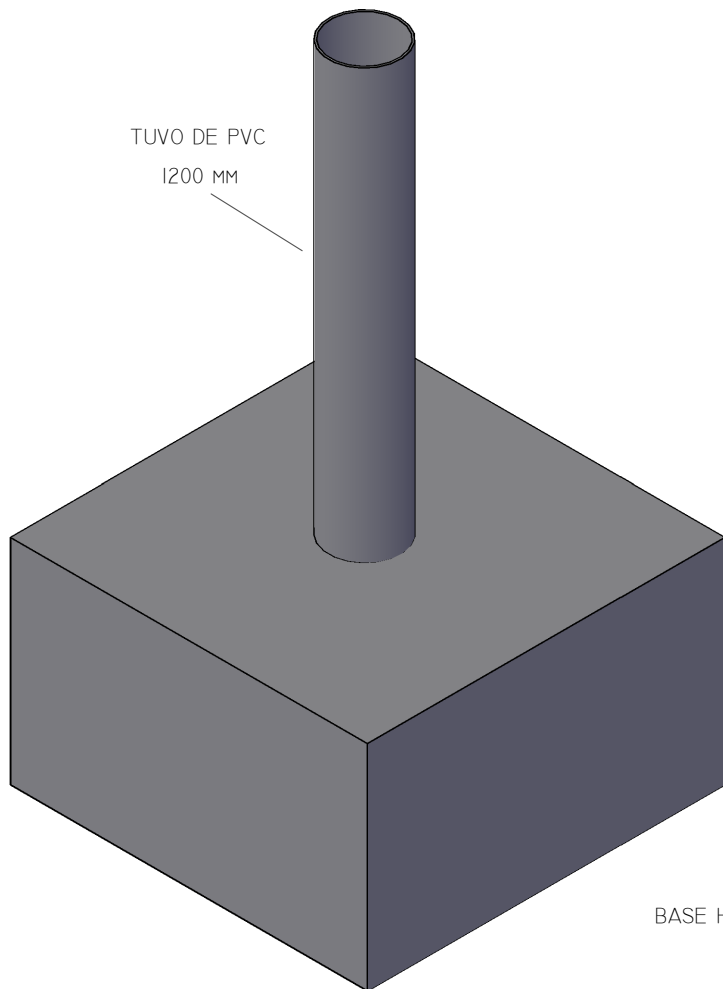


3D


ESCALA: 1/20

TUVO DE PVC
1200 MM

BASE HITO





3D

ESCALA: 1/10

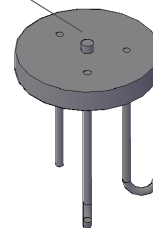TORNILLO GALVANIZADO
ROSCA 5/8

ALZADOS

ESCALA: 1/8

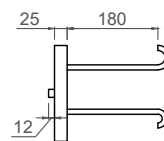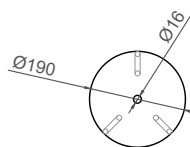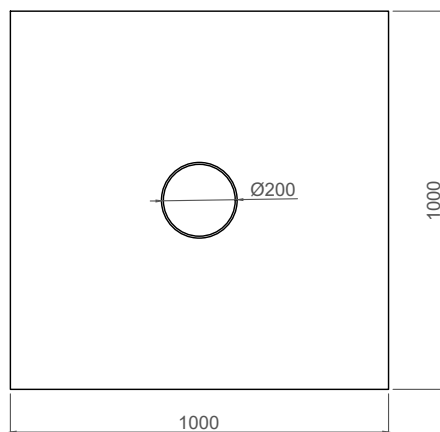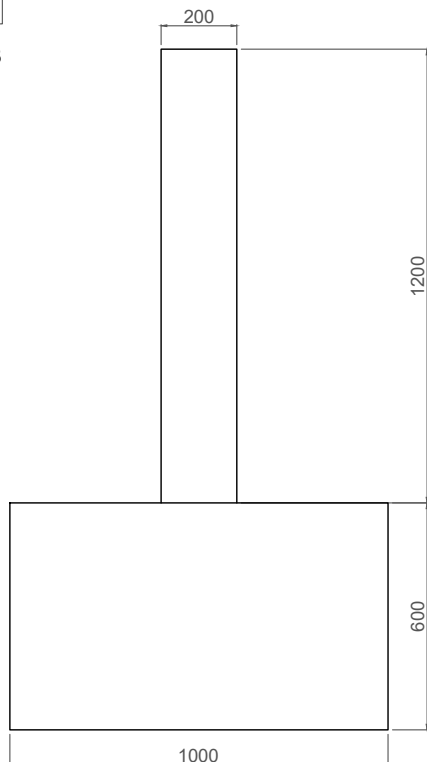

REDONDOS Ø 10 MM

HORMIGÓN: HA-350		ACERO: B500S		Componentes de hormigón 	HITO DE CENTRADO FORZOSO 1000 x 1000			
ARENA CALIZA: 0-4 MM		CEMENTO: CEM I 52,5R						
GRAVA: 6-12 MM								
DIBUJADO	ALEX VISÚS	ABRIL 2021		VOLUMEN BASE HITO: 0,6 M3			PESO HITO COMPLETO: 1480 KG	
REV. Y APROB.	PAOLA MARCO	ABRIL 2021		COTAS EN MM		ESCALA: VARIABLE		ABRIL 2021

